





**GEWERBEHOF/  
SCHULHOF**

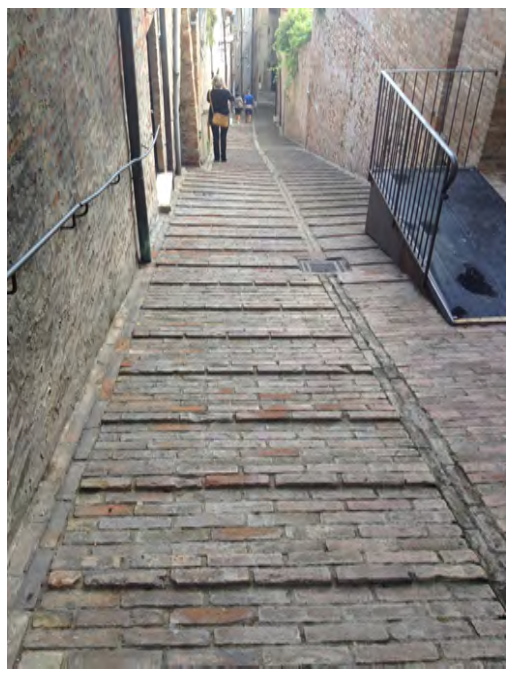

**GASSE**



**AU-PLATZ**

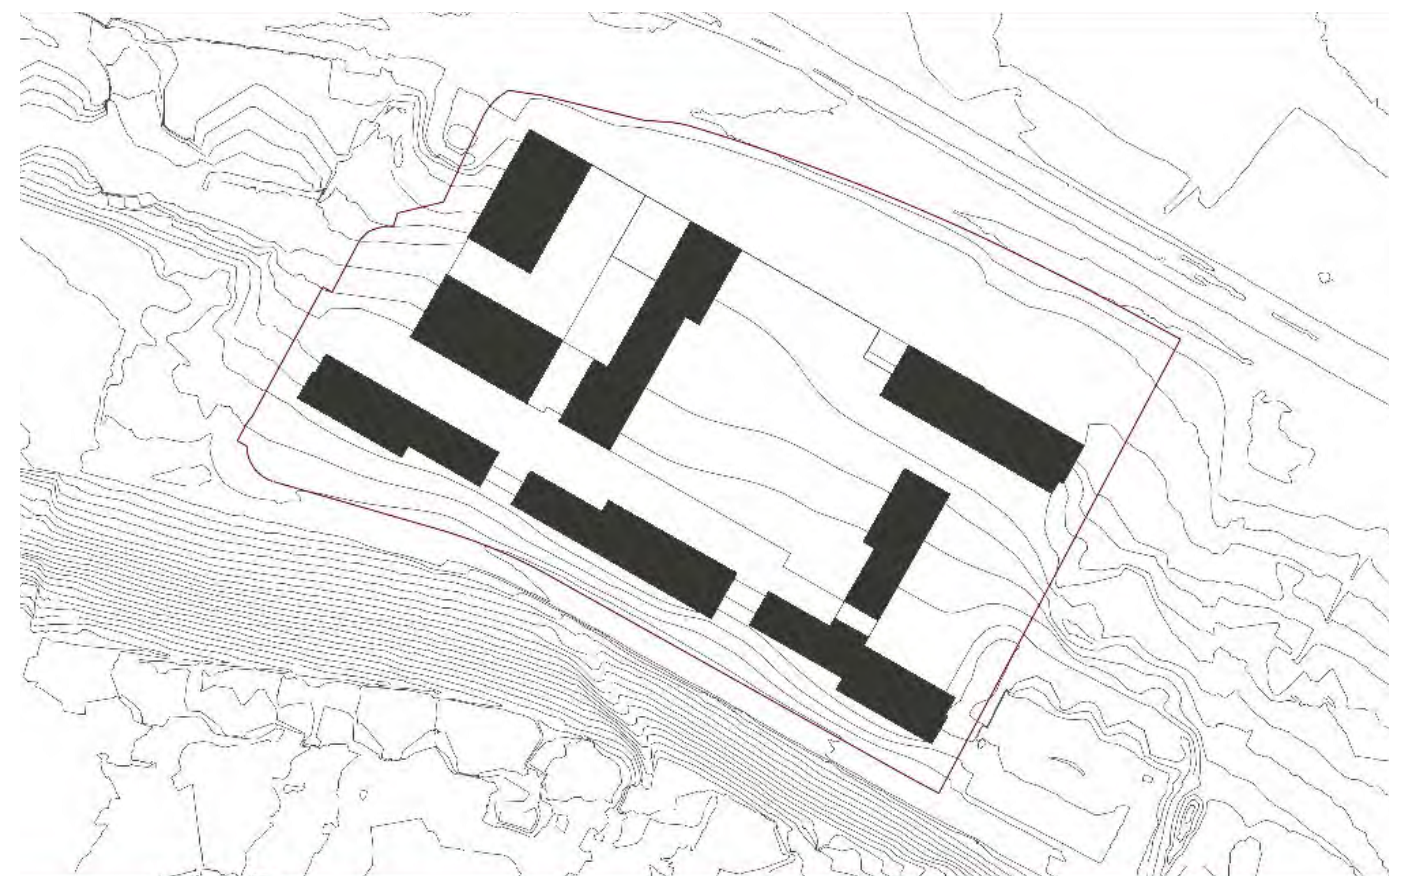

## 3354 AuPark Wädenswil Aussenraumtypologien Situation

**Bauherrschaft**  
SGI Schweizerische Gesellschaft  
für Immobilien  
Giessereistrasse 18  
CH-8031 Zürich

**Architekt**  
Michael Meier und Marius Hug  
Architekten AG  
Binzstrasse 12  
CH-8045 Zürich  
Telefon +41 451 91 41

**Datum**  
26.02.2015

**Revision**  
.

**Massstab**  
1 : 1000

**Plan-Format**  
649 x 594

**Gezeichnet**  
nk

**Geprüft**  
km

**Plan-Nr.**  
3354\_RI002

**Datei**  
3354\_RI002\_A\_150226



**AU-PROMENADE**



**AU-PARK**



**GARTENHOF**

- Vorprojekt
- Projekt
- Baueingabe
- Ausführung

**Müller Illien Landschaftsarchitekten**  
Wengistrasse 31  
CH-8004 Zürich  
Telefon +41 44 240 30 50  
mail@mueuellerillien.ch