


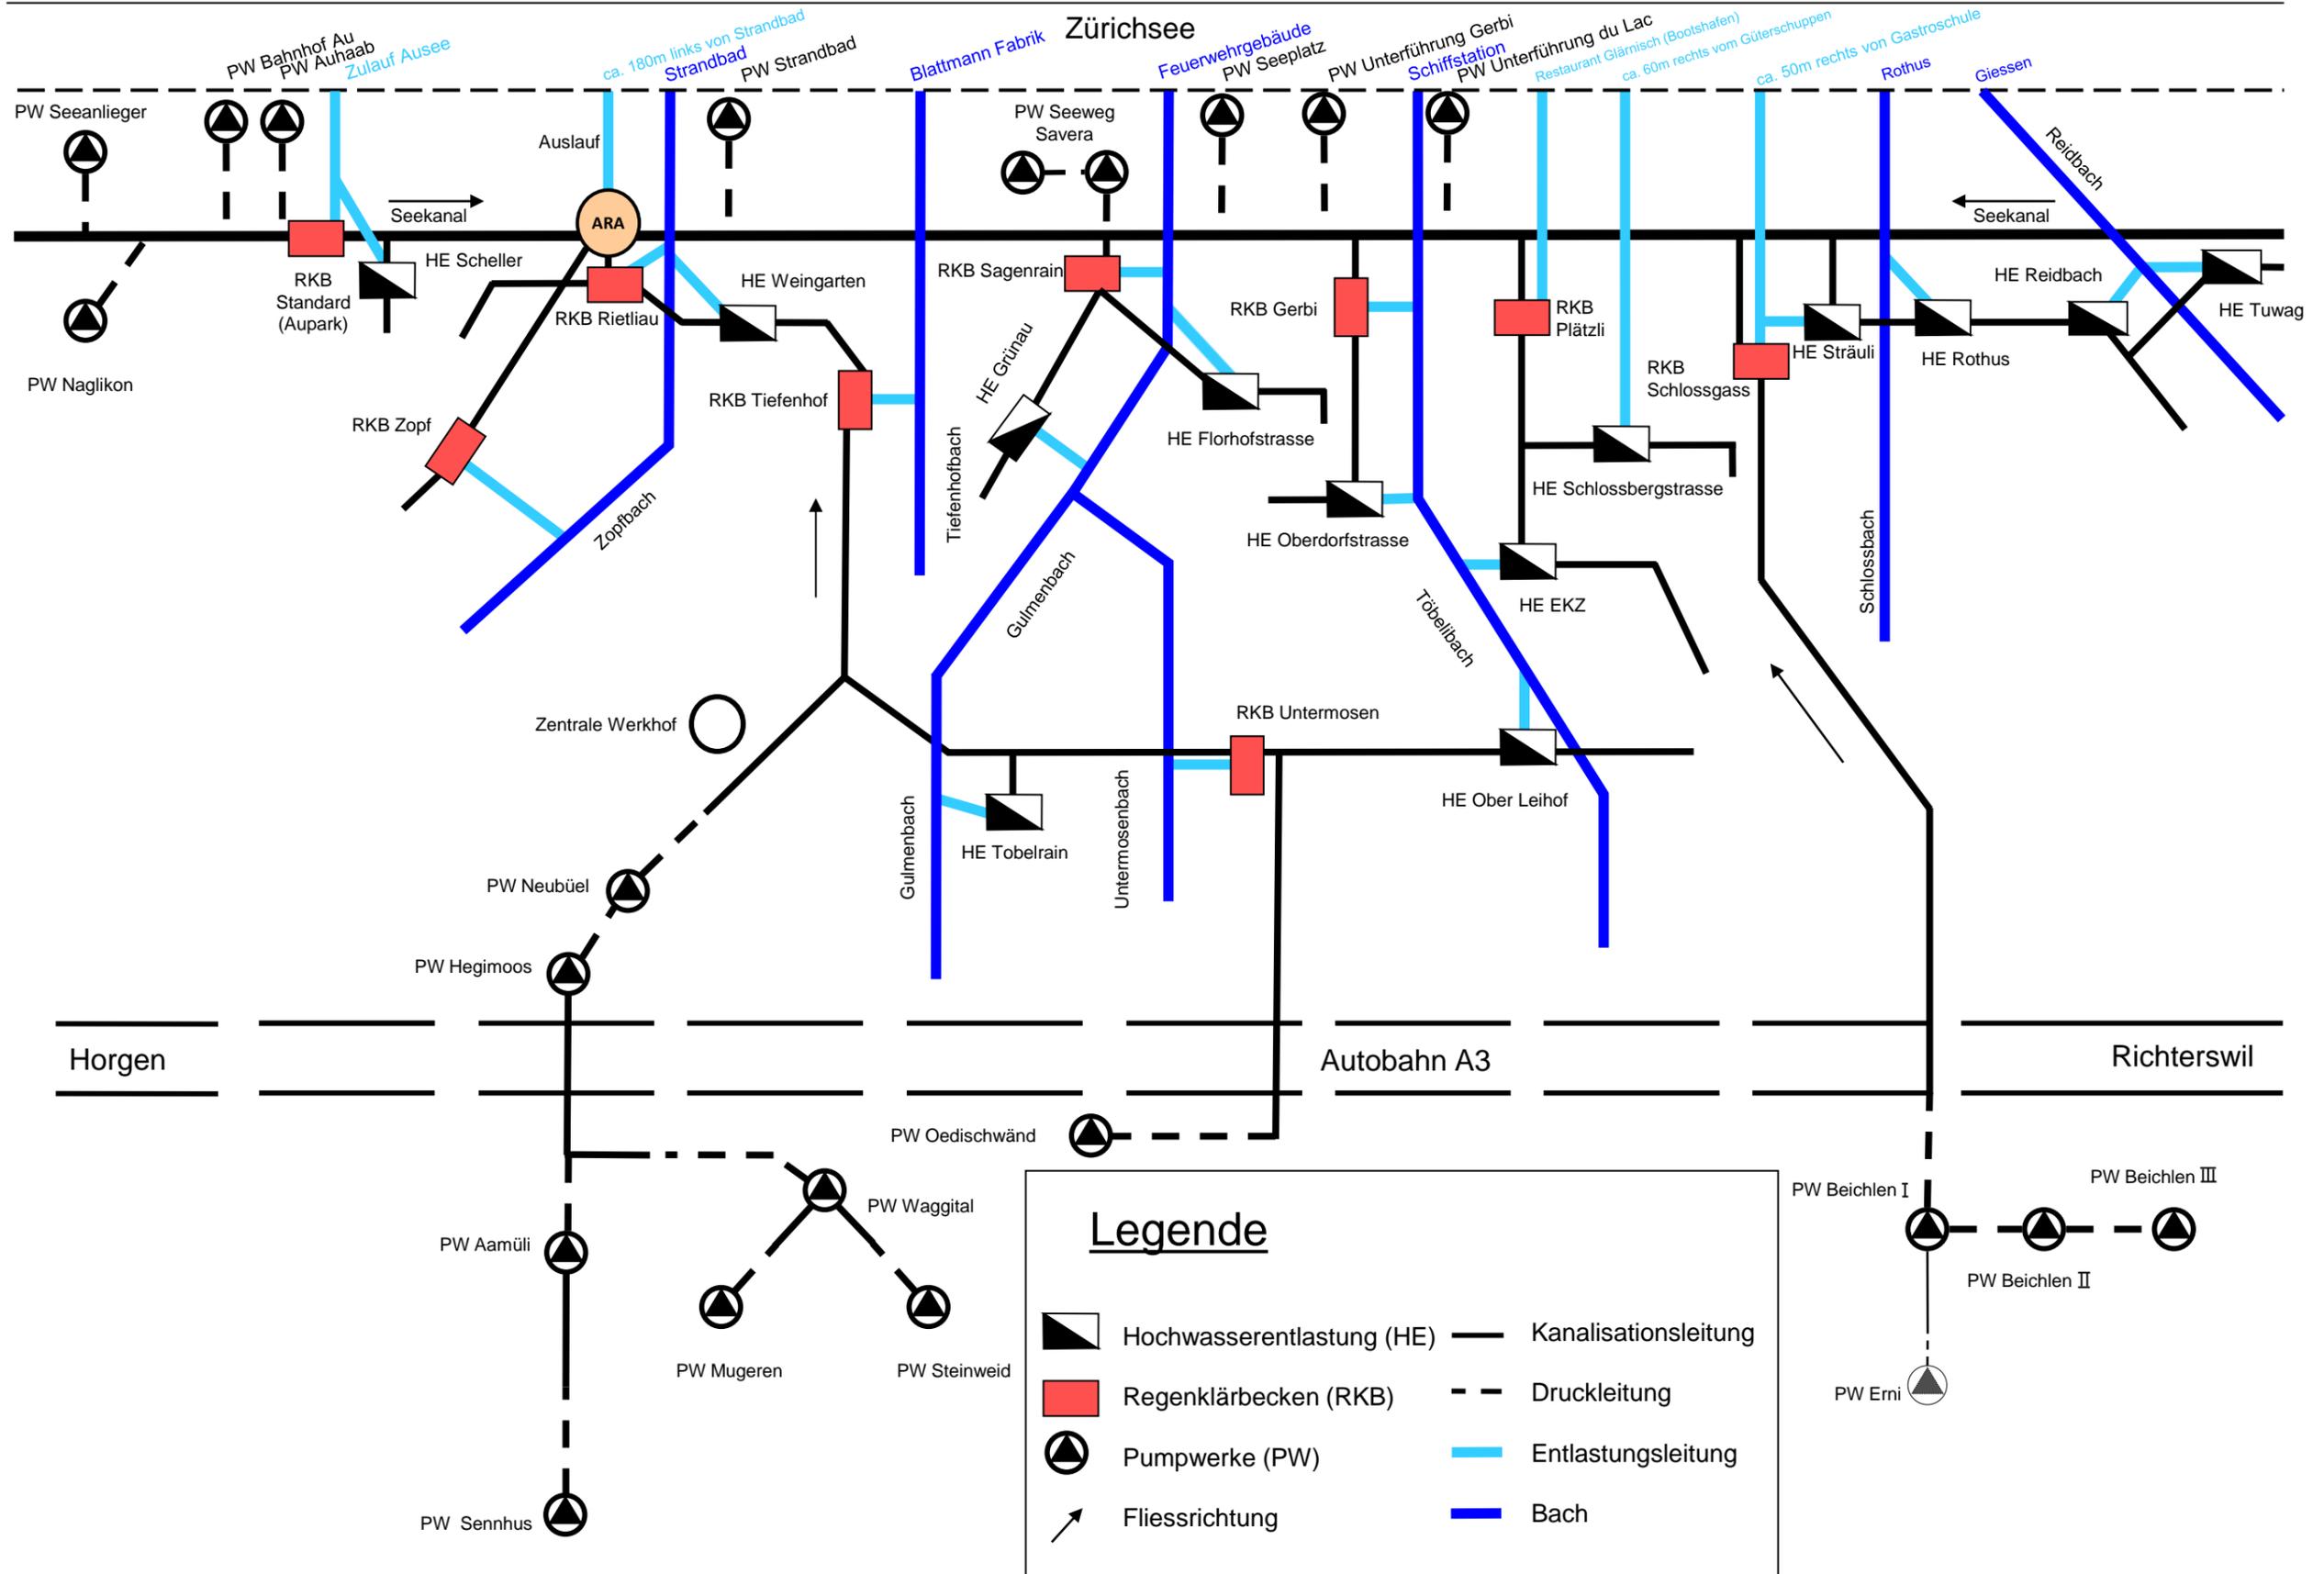

Stadt Wädenswil Kanalisationschema

GIS Zentrum Wädenswil / fva, fba, tho, tae
U:\PB_Tiefbau\Kanalisationschema

19. Mai 2015



Legende

	Hochwasserentlastung (HE)		Kanalisationsleitung
	Regenklärbecken (RKB)		Druckleitung
	Pumpwerke (PW)		Entlastungsleitung
	Fließrichtung		Bach