


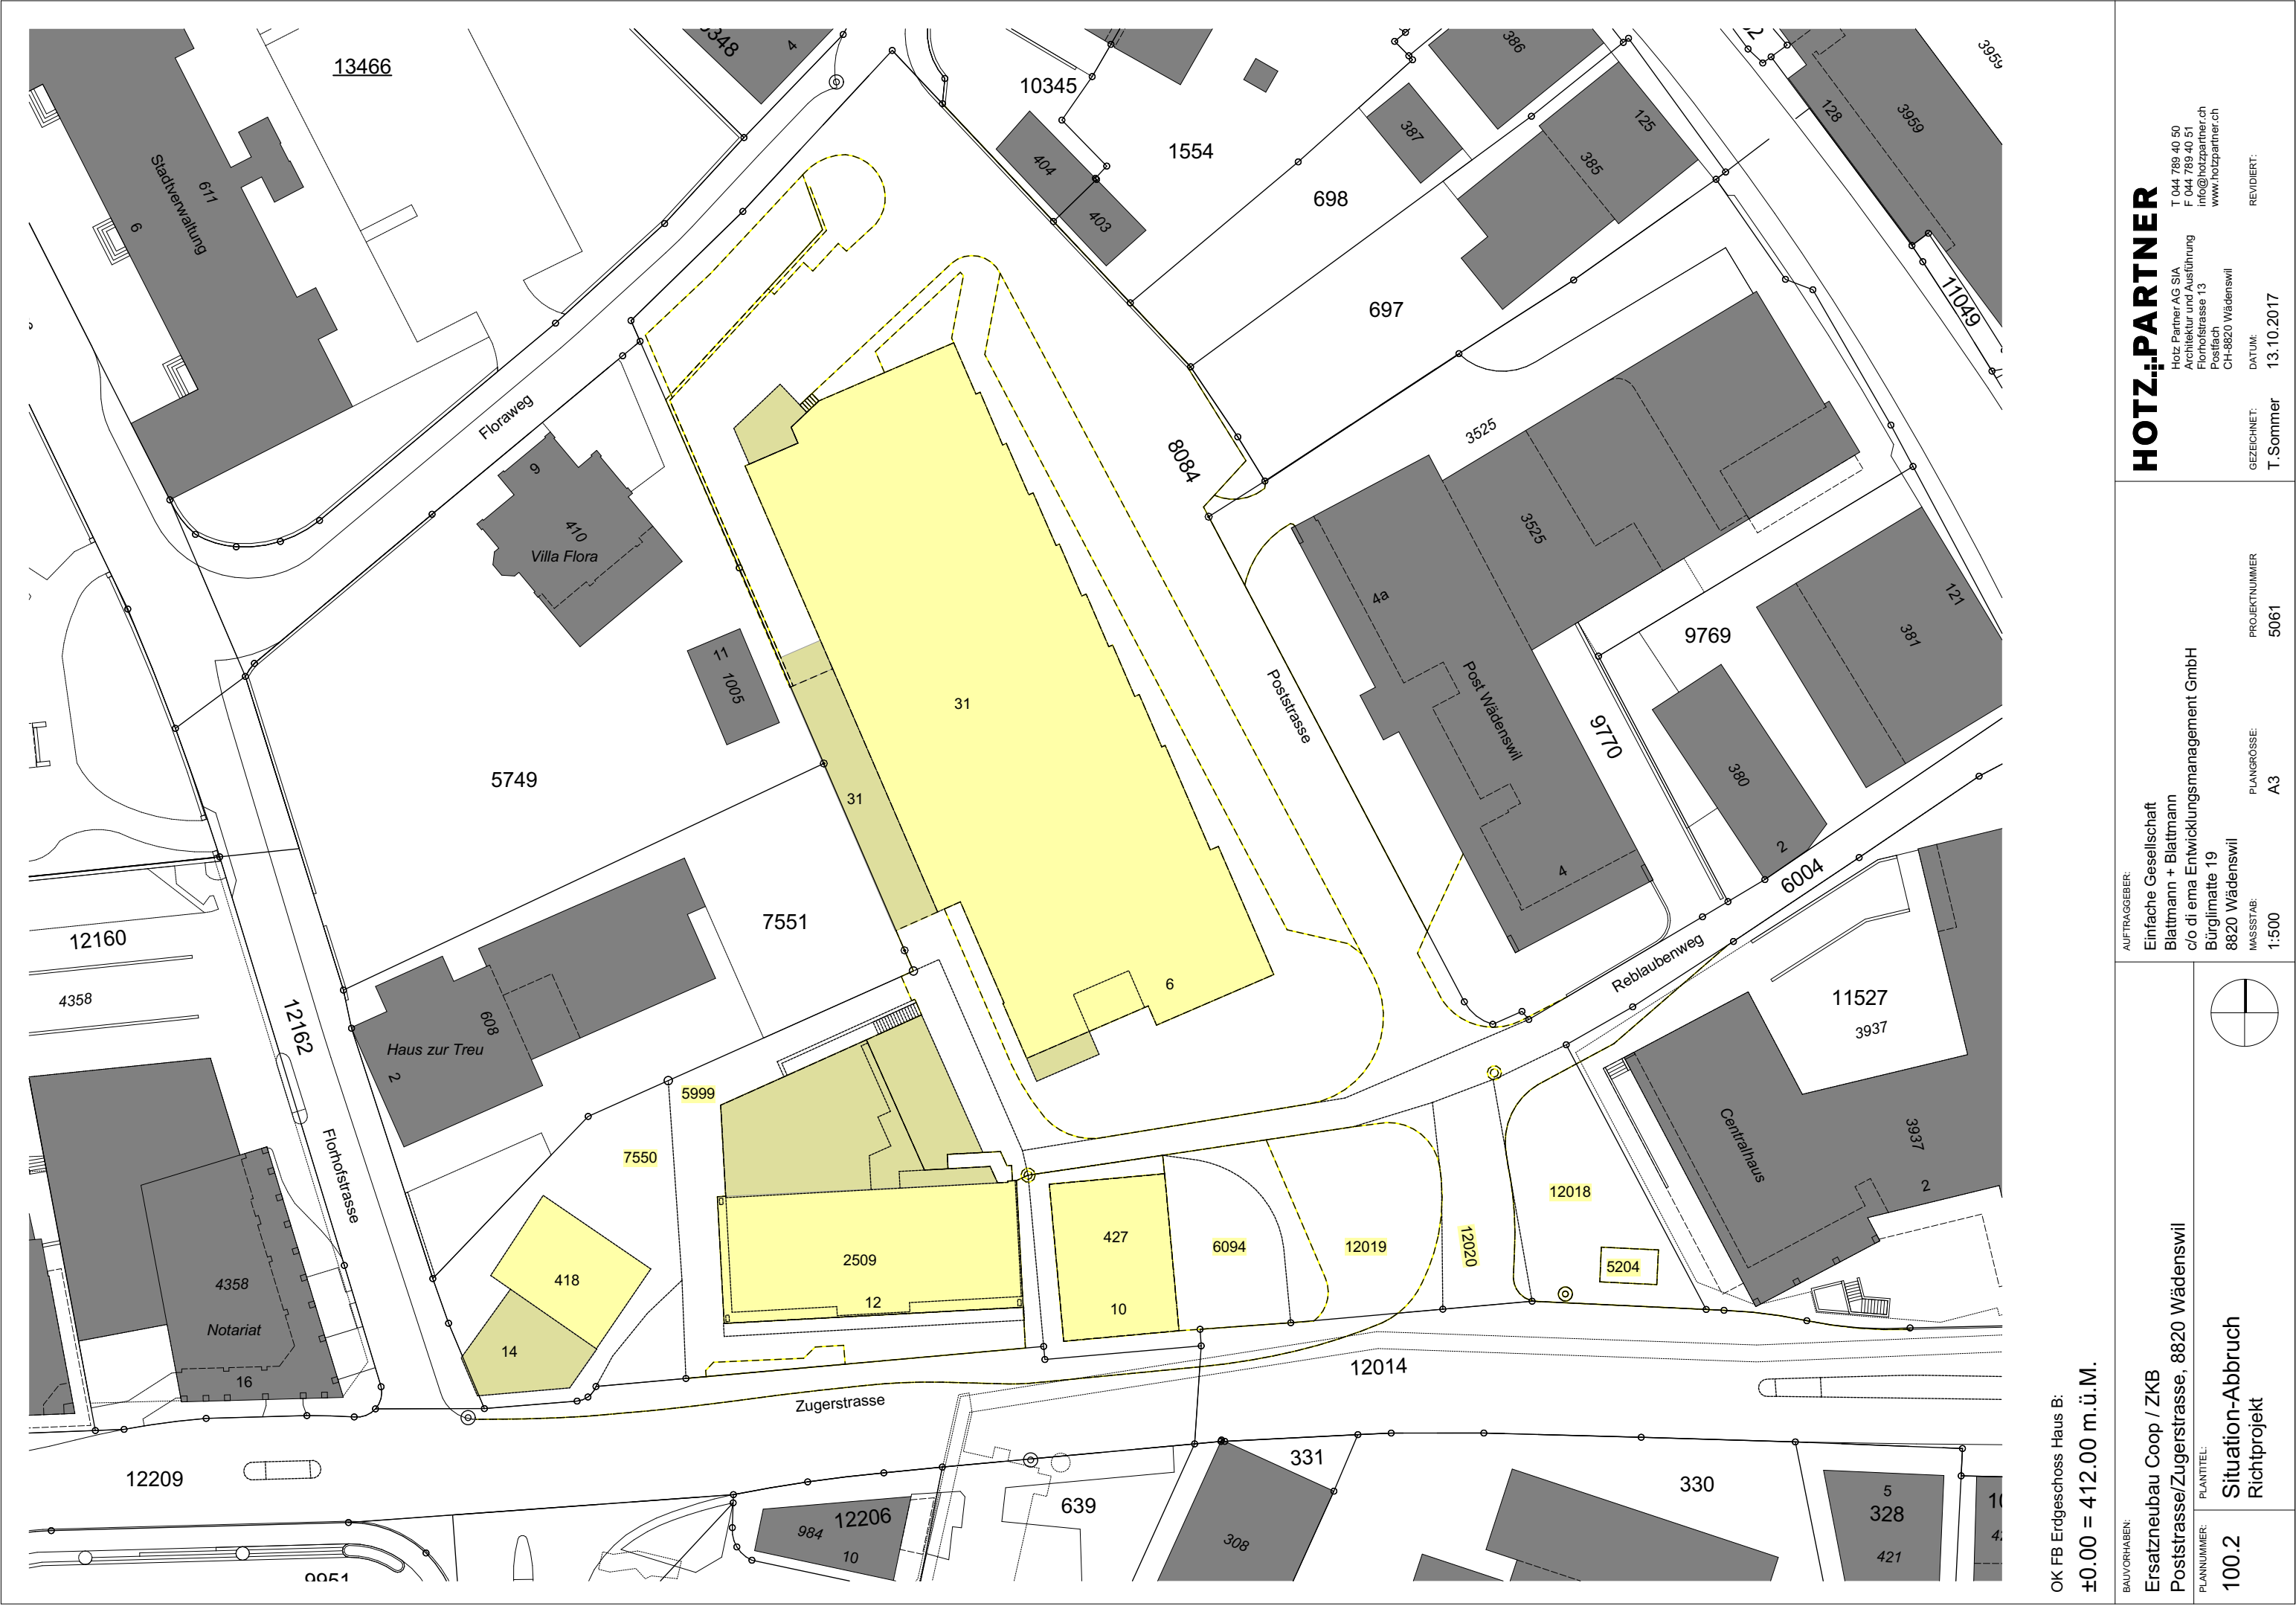


OK FB Erdgeschoss Haus B:
±0.00 = 412.00 m.ü.M.

BAUVORHABEN: Ersatzneubau Coop / ZKB Poststrasse/Zugerstrasse, 8820 Wädenswil		AUFTRAGGEBER: Einfache Gesellschaft Blattmann + Blattmann c/o di ema Entwicklungsmanagement GmbH Burglimatte 19 8820 Wädenswil		HOTZ+PARTNER T 044 789 40 50 F 044 789 40 51 info@hotzpartner.ch www.hotzpartner.ch	
PLANNUMMER: 100.2		PLANTITEL: Situation-Abbruch Richtprojekt		REVIDERT: 13.10.2017	
		MASSSTAB: 1:500		GEZEICHNET: T.Sommer	
		PLANGROSSE: A3		PROJEKTNUMMER: 5061	

1.Untergeschoss - Tiefgarage



2.Untergeschoss

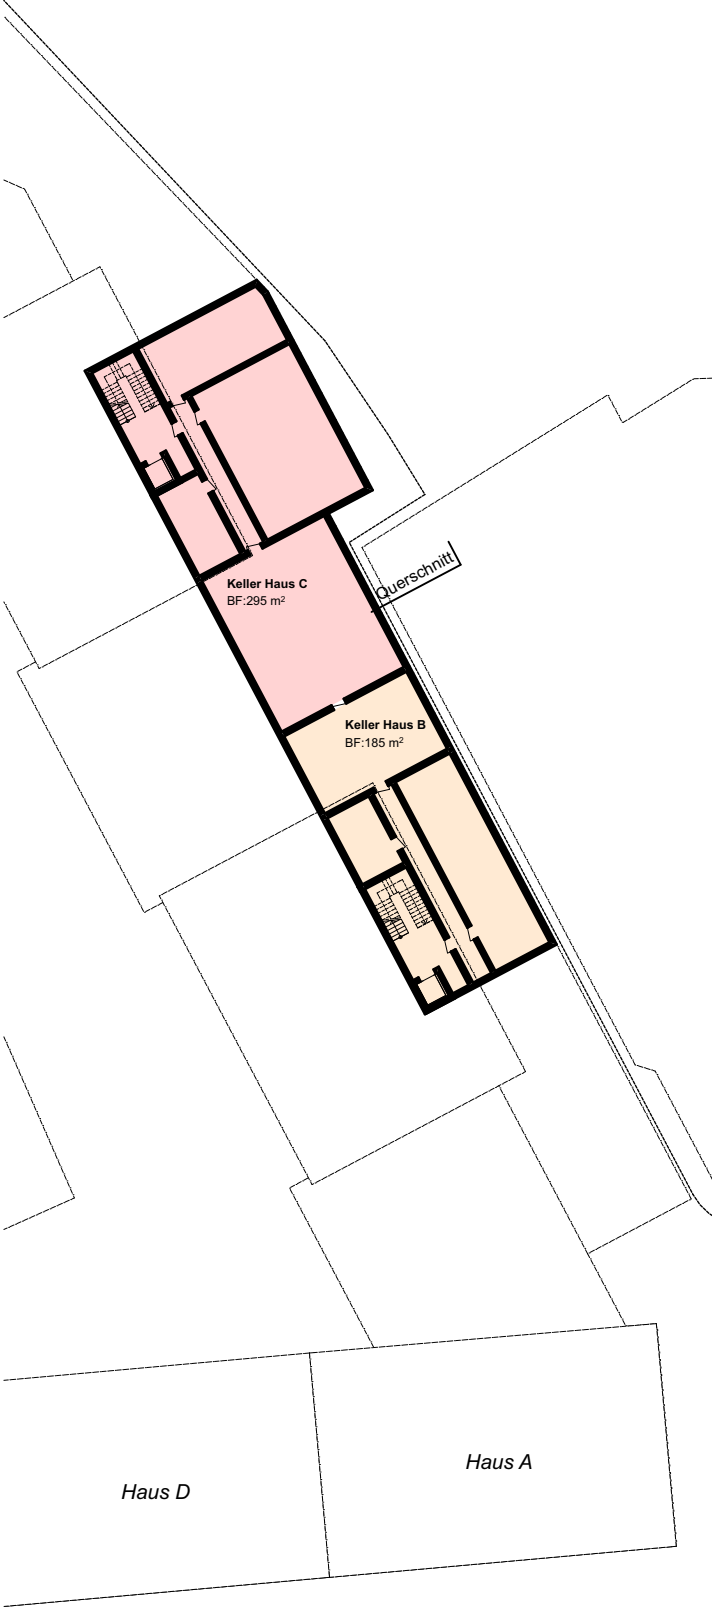

OK FB Erdgeschoss Haus B:
±0.00 = 412.00 m.ü.M.

BAUVORHABEN:
Ersatzneubau Coop / ZKB
Poststrasse/Zugerstrasse, 8820 Wädenswil

PLANNUMMER:
101.1
1. + 2. Untergeschoss
Richtprojekt


AUFTRAGGEBER:
Einfache Gesellschaft
Blattmann + Blattmann
c/o di ema Entwicklungsmanagement GmbH
Burglimatte 19
8820 Wädenswil

MASSSTAB:
1:500
PLANGROSSE:
A3
PROJEKTNUMMER:
5061

HOTZ+PARTNER

Hotz Partner AG SIA
Architektur und Ausführung
Florhofstrasse 13
Postfach
CH-8820 Wädenswil

GEZEICHNET:
T.Sommer
DATUM:
13.10.2017
REVIDERT:

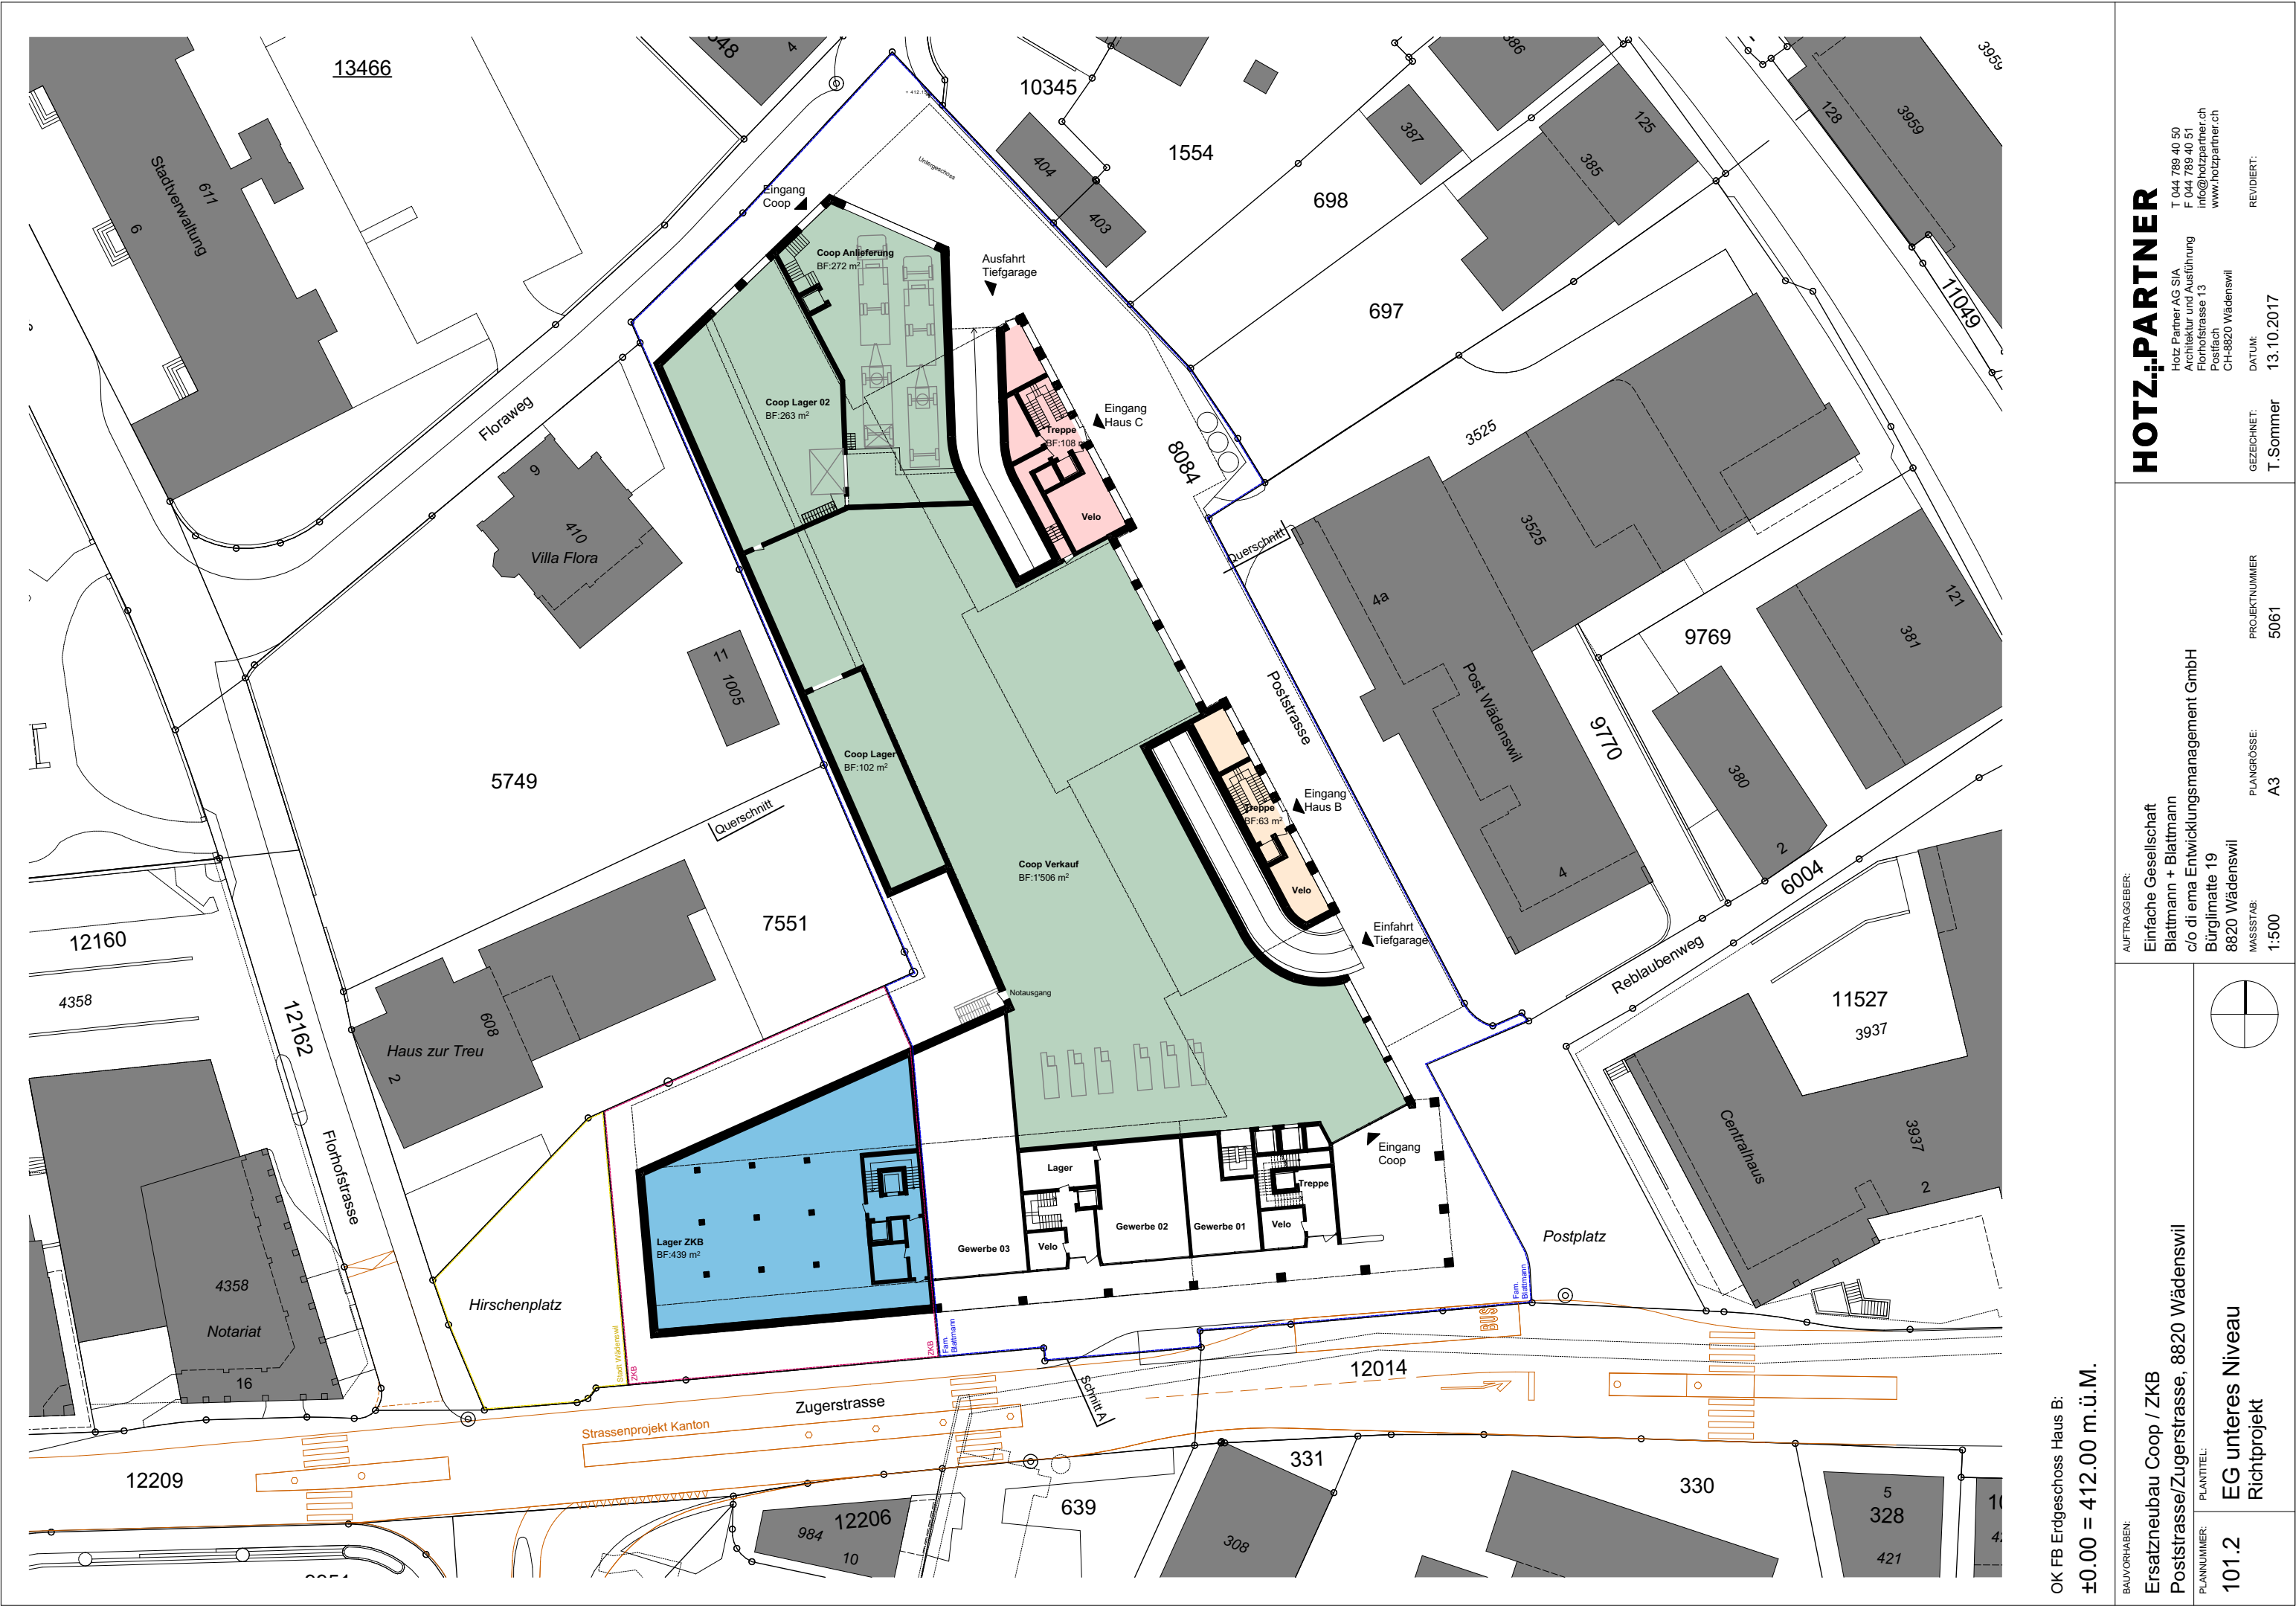


OK FB Erdgeschoss Haus B:
±0.00 = 412.00 m.ü.M.


BAUVORHABEN: Ersatzneubau Coop / ZKB Poststrasse/Zugerstrasse, 8820 Wädenswil		AUFTRAGGEBER: Einfache Gesellschaft Blattmann + Blattmann c/o di ema Entwicklungsmanagement GmbH Burglimatte 19 8820 Wädenswil		HOTZ+PARTNER T 044 789 40 50 F 044 789 40 51 info@hotzpartner.ch www.hotzpartner.ch	
PLANNUMMER: 101.2	PLANTITEL: EG unteres Niveau Richtprojekt	MASSSTAB: 1:500	PLANGROSSE: A3	PROJEKTNUMMER: 5061	REVIDERT: T.Sommer
				GEZEICHNET: T.Sommer	DATUM: 13.10.2017



OK FB Erdgeschoss Haus B:
±0.00 = 412.00 m.ü.M.

BAUVORHABEN: Ersatzneubau Coop / ZKB Poststrasse/Zugerstrasse, 8820 Wädenswil		AUFTRAGGEBER: Einfache Gesellschaft Blattmann + Blattmann c/o di ema Entwicklungsmanagement GmbH Burglimatte 19 8820 Wädenswil		HOTZ+PARTNER T 044 789 40 50 F 044 789 40 51 info@hotzpartner.ch www.hotzpartner.ch	
PLANTITEL: 101.3 EG oberes Niveau Richtprojekt		PLANGROSSE: A3		REVIDIERT: T.Sommer	
PLANNUMMER:		PROJEKTNUMMER: 5061		DATUM: 13.10.2017	

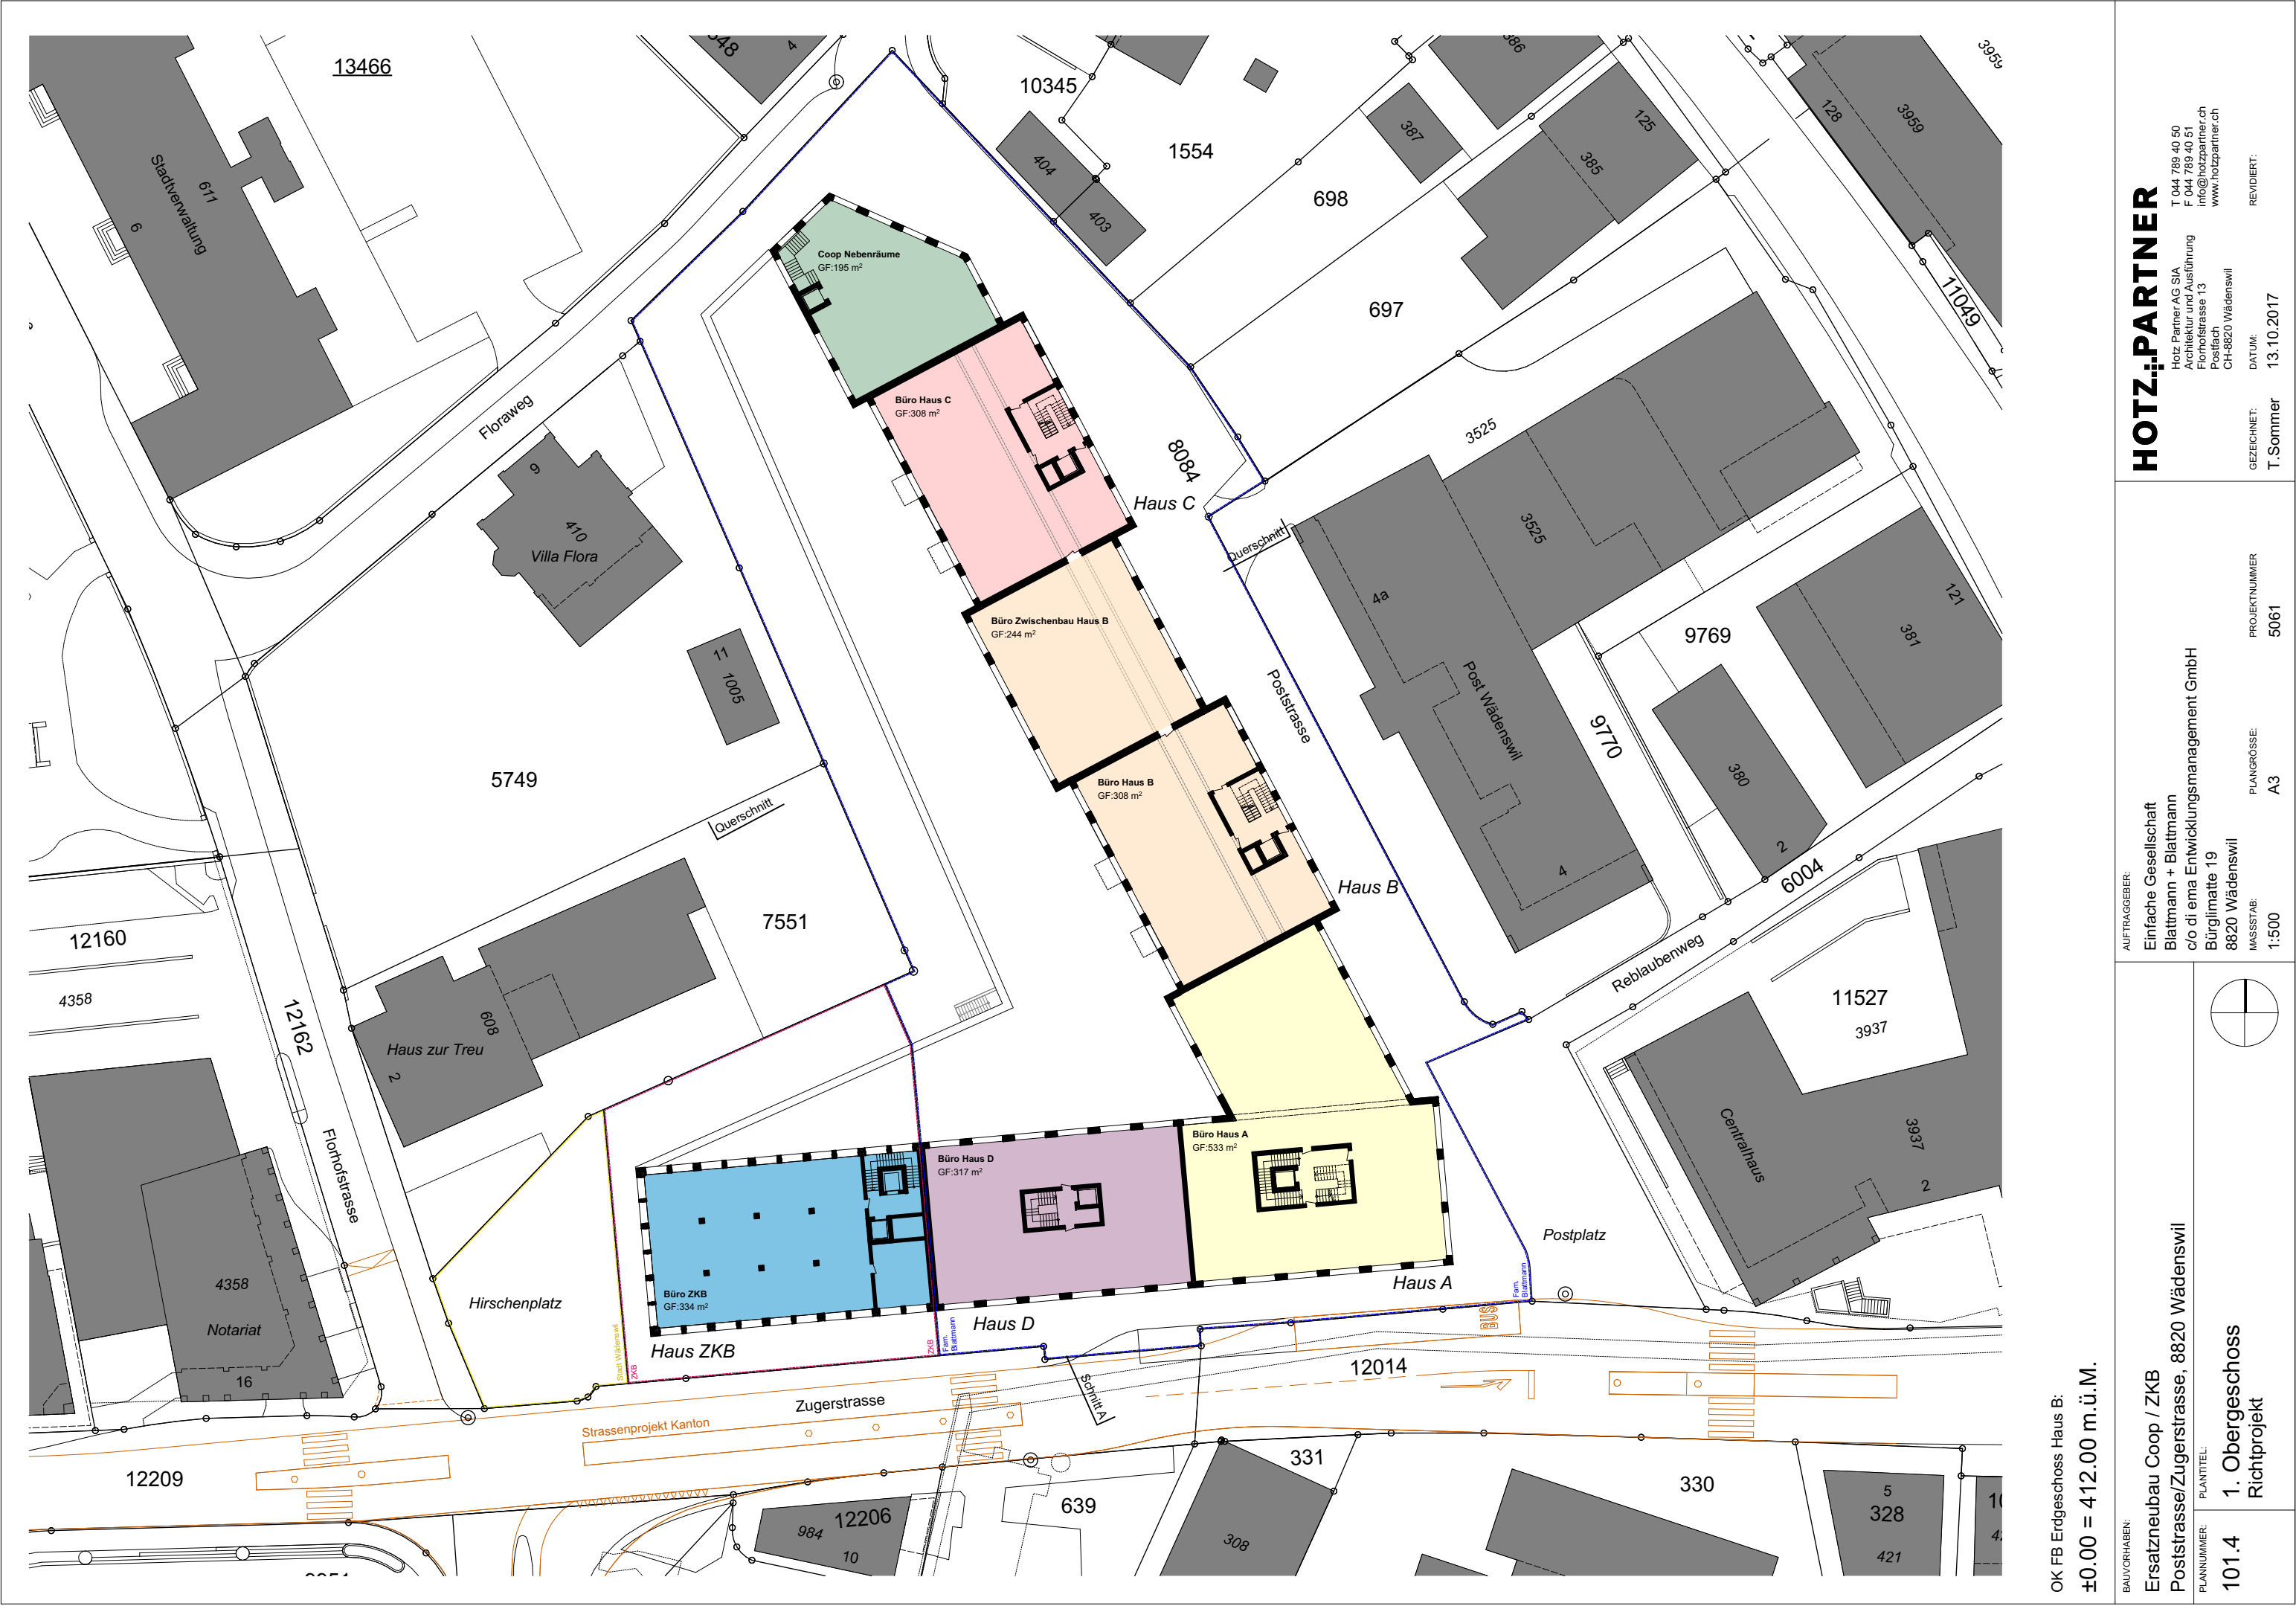

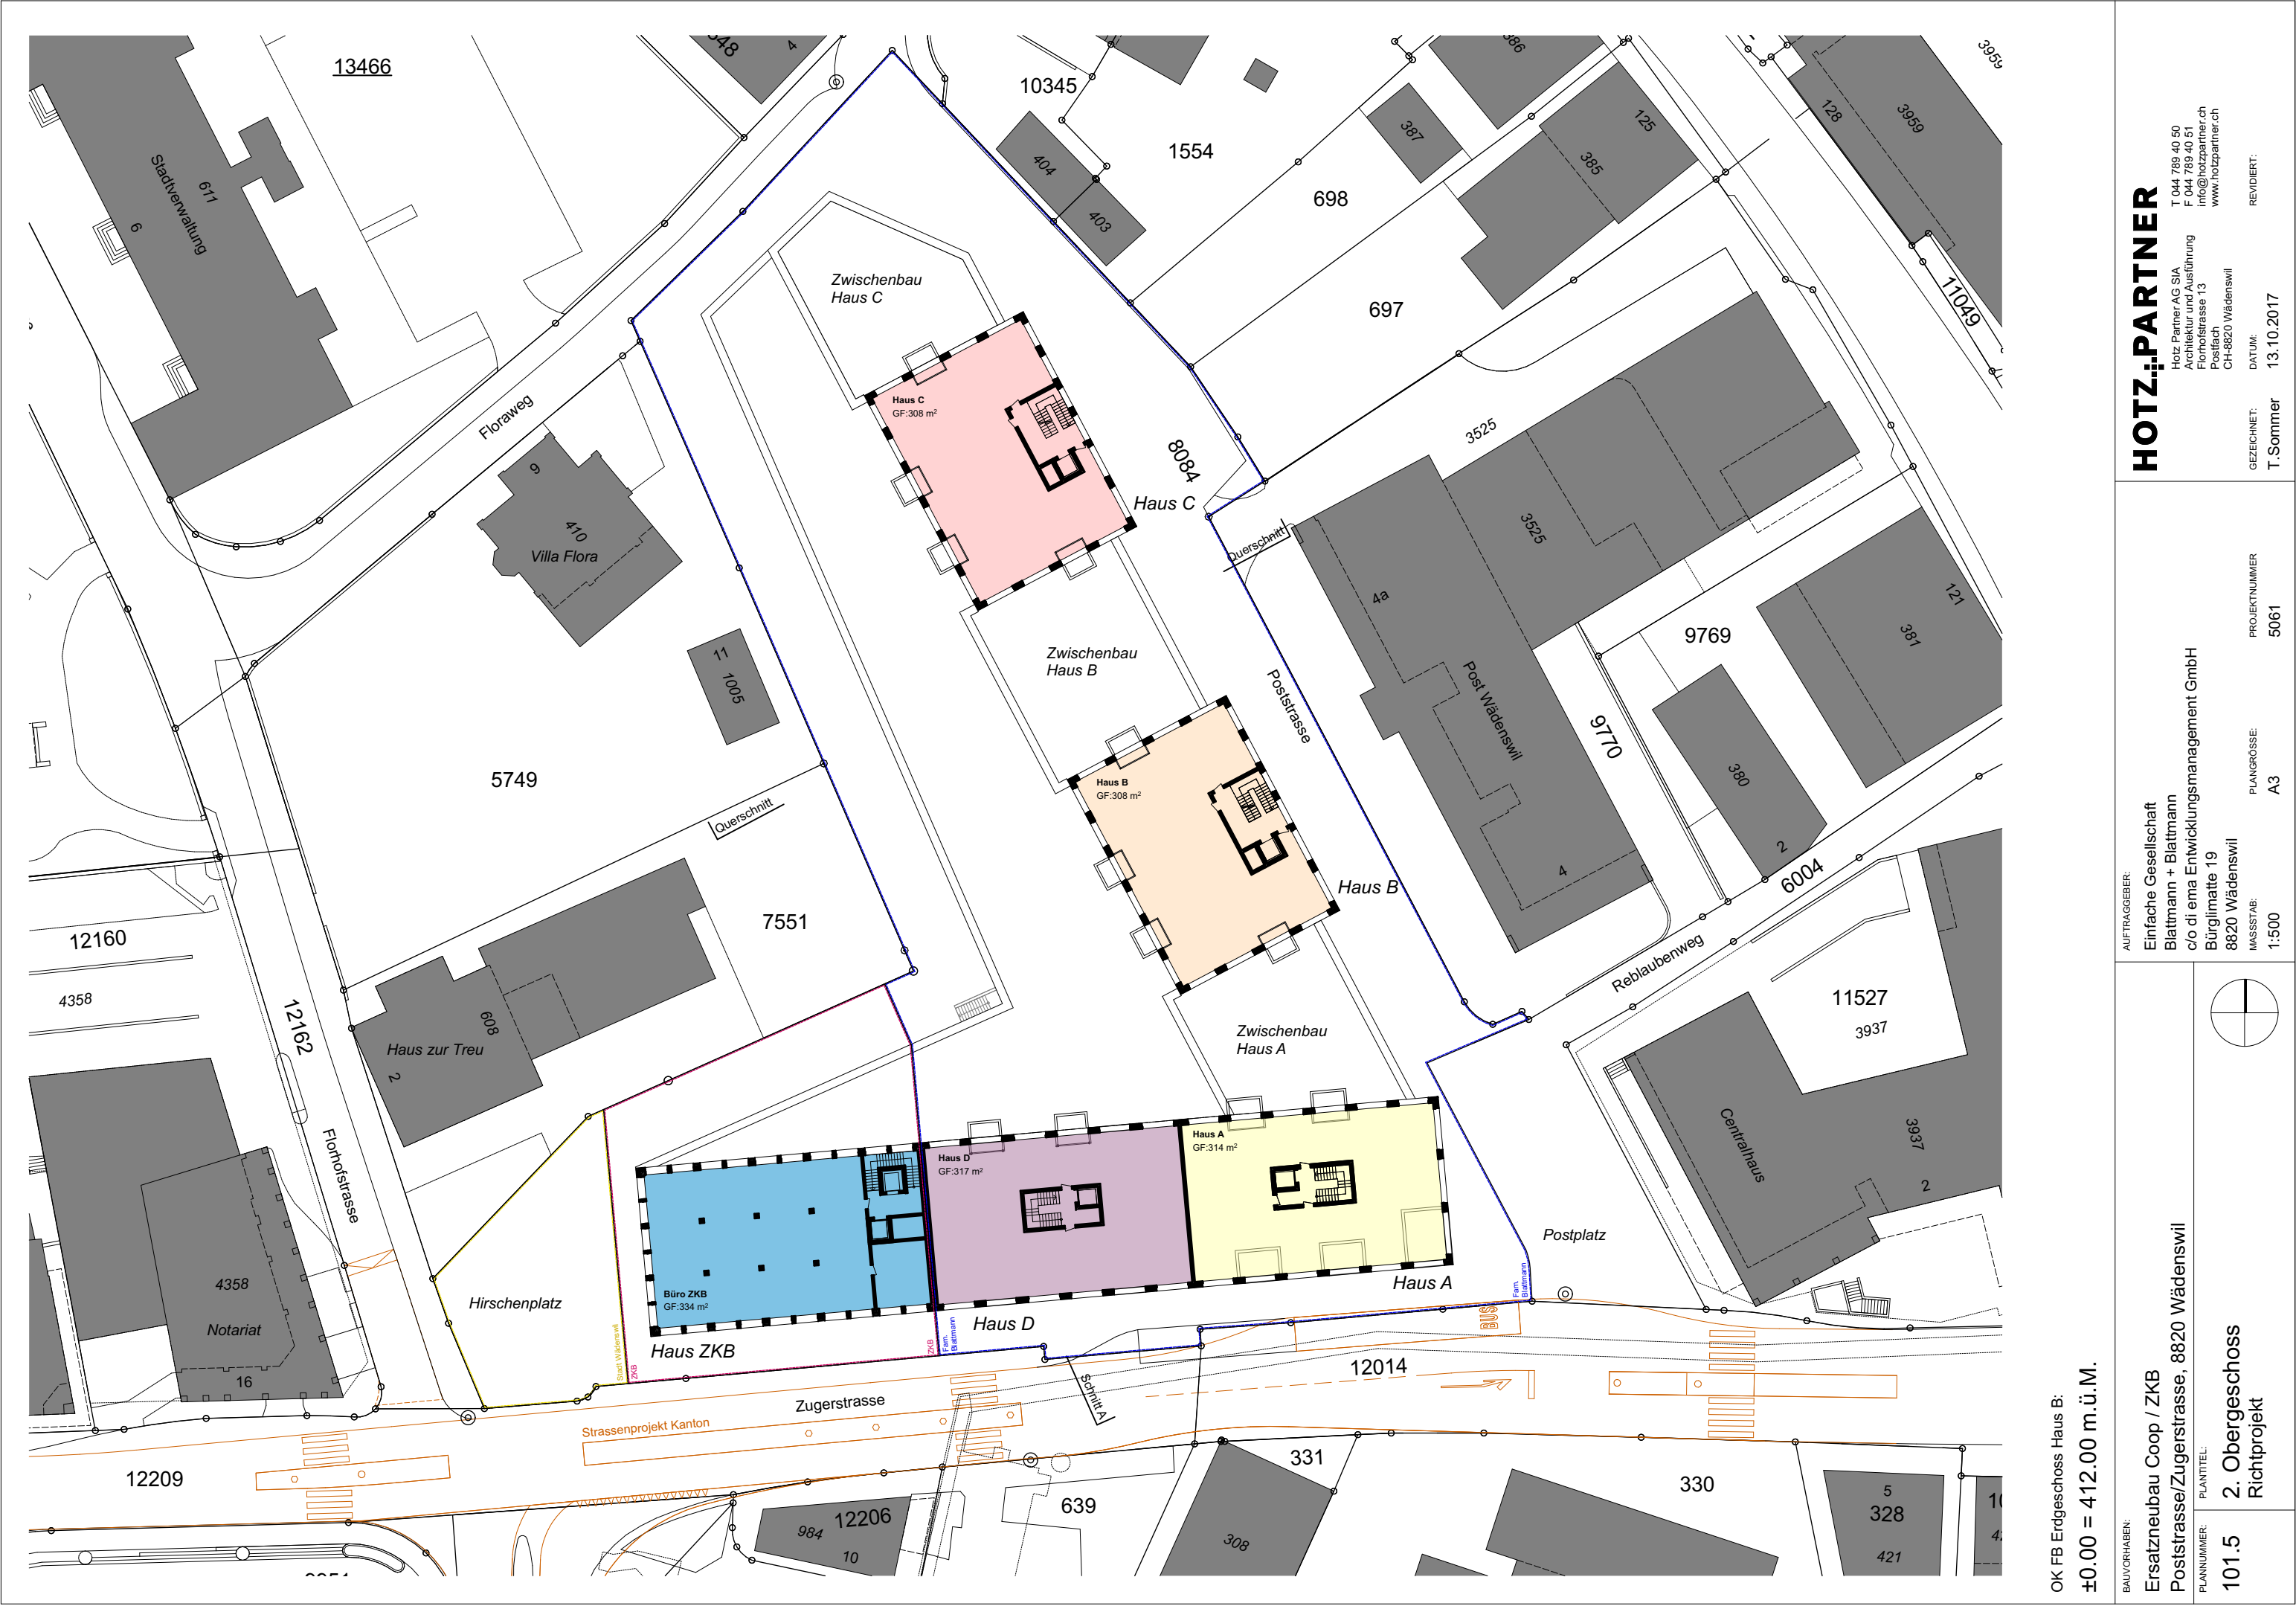


HOTZ+PARTNER

T 044 789 40 50
F 044 789 40 51
info@hotzpartner.ch
www.hotzpartner.ch

REVIDERT: 13.10.2017
GEZEICHNET: T.Sommer
DATUM: 13.10.2017

AUFTRAGGEBER:
Einfache Gesellschaft
Blattmann + Blattmann
c/o di ema Entwicklungsmanagement GmbH
Bürglimatte 19
8820 Wädenswil


PROJEKTNUMMER: 5061
PLANGROSSE: A3
MASSSTAB: 1:500

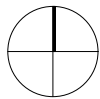


BAUVORHABEN:
Ersatzneubau Coop / ZKB
Poststrasse/Zugerstrasse, 8820 Wädenswil


PLANTITEL:
101.5 2. Obergeschoss
Richtprojekt

OK FB Erdgeschoss Haus B:
±0.00 = 412.00 m.ü.M.

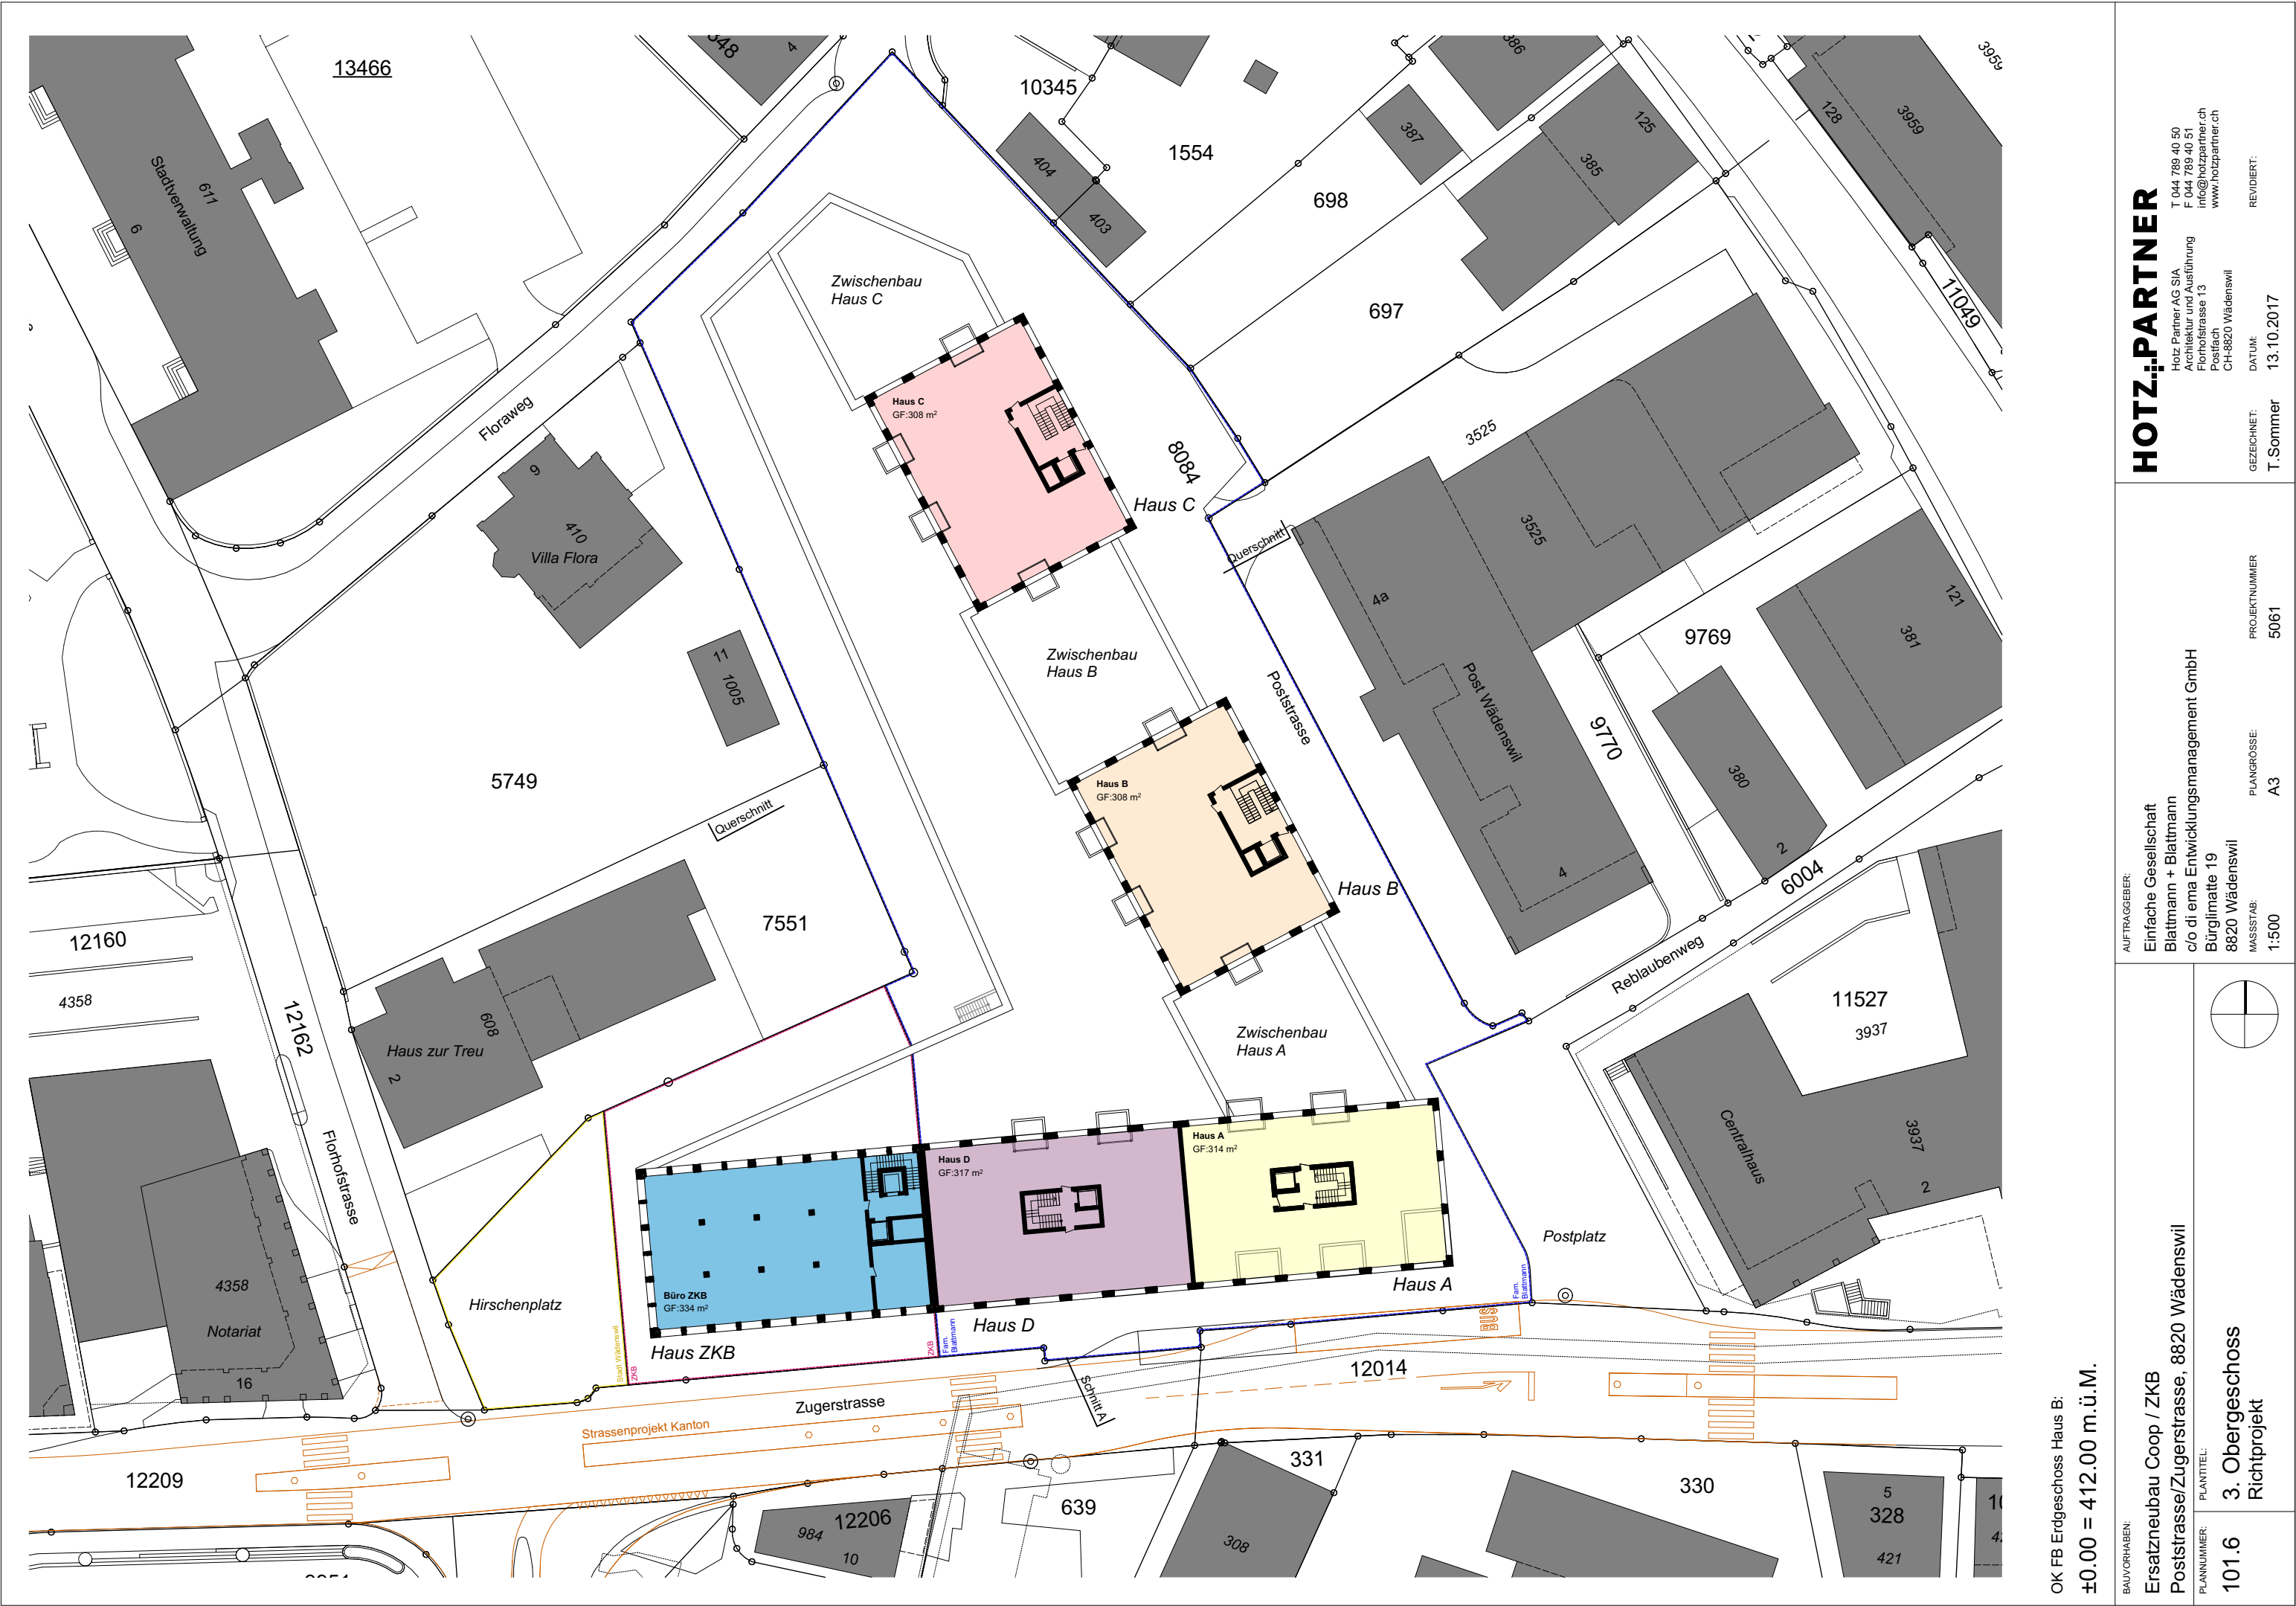


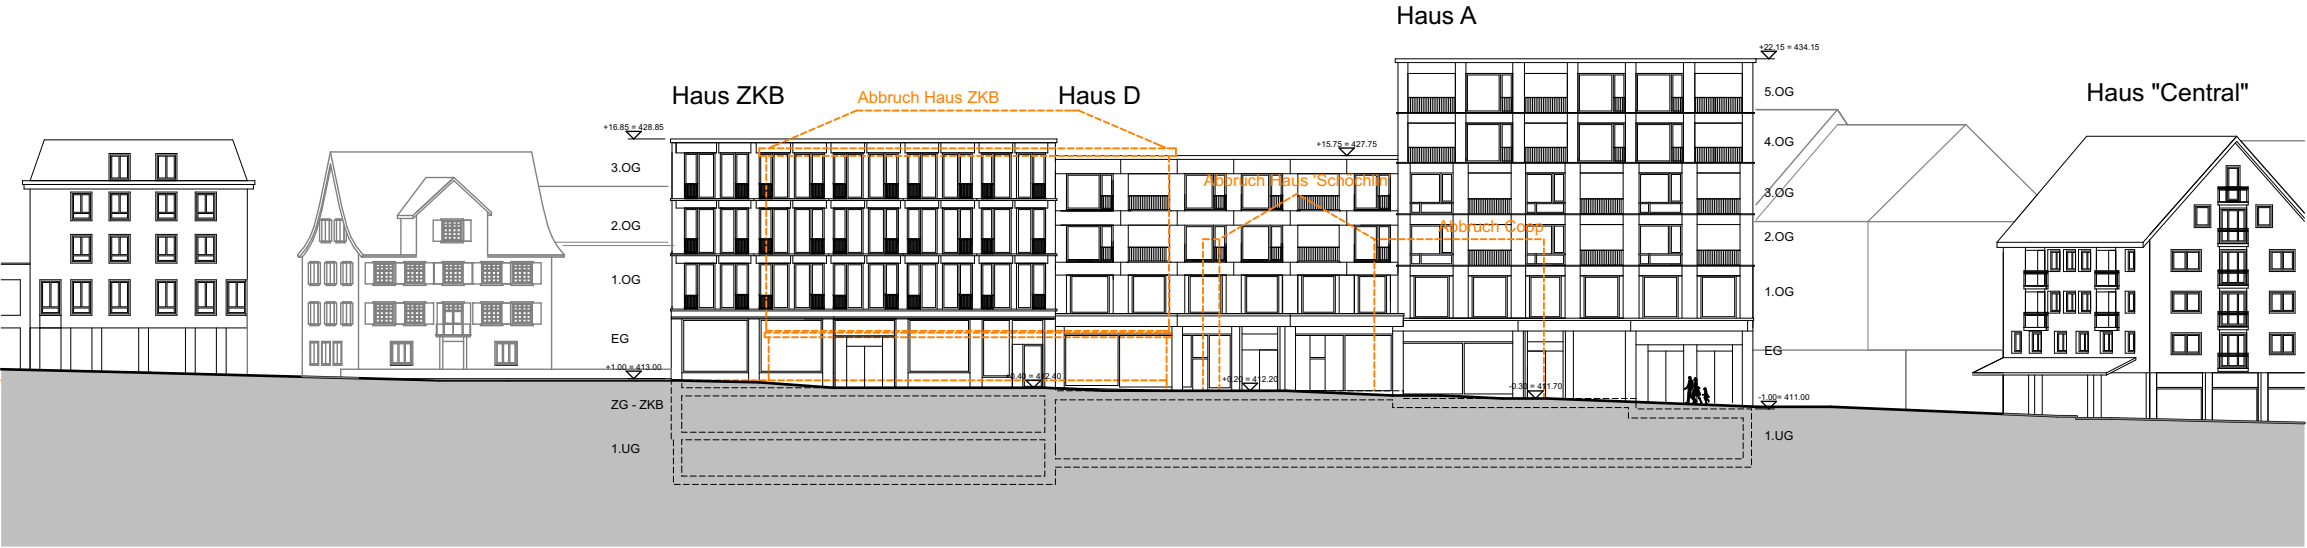

Ansicht Zugerstrasse

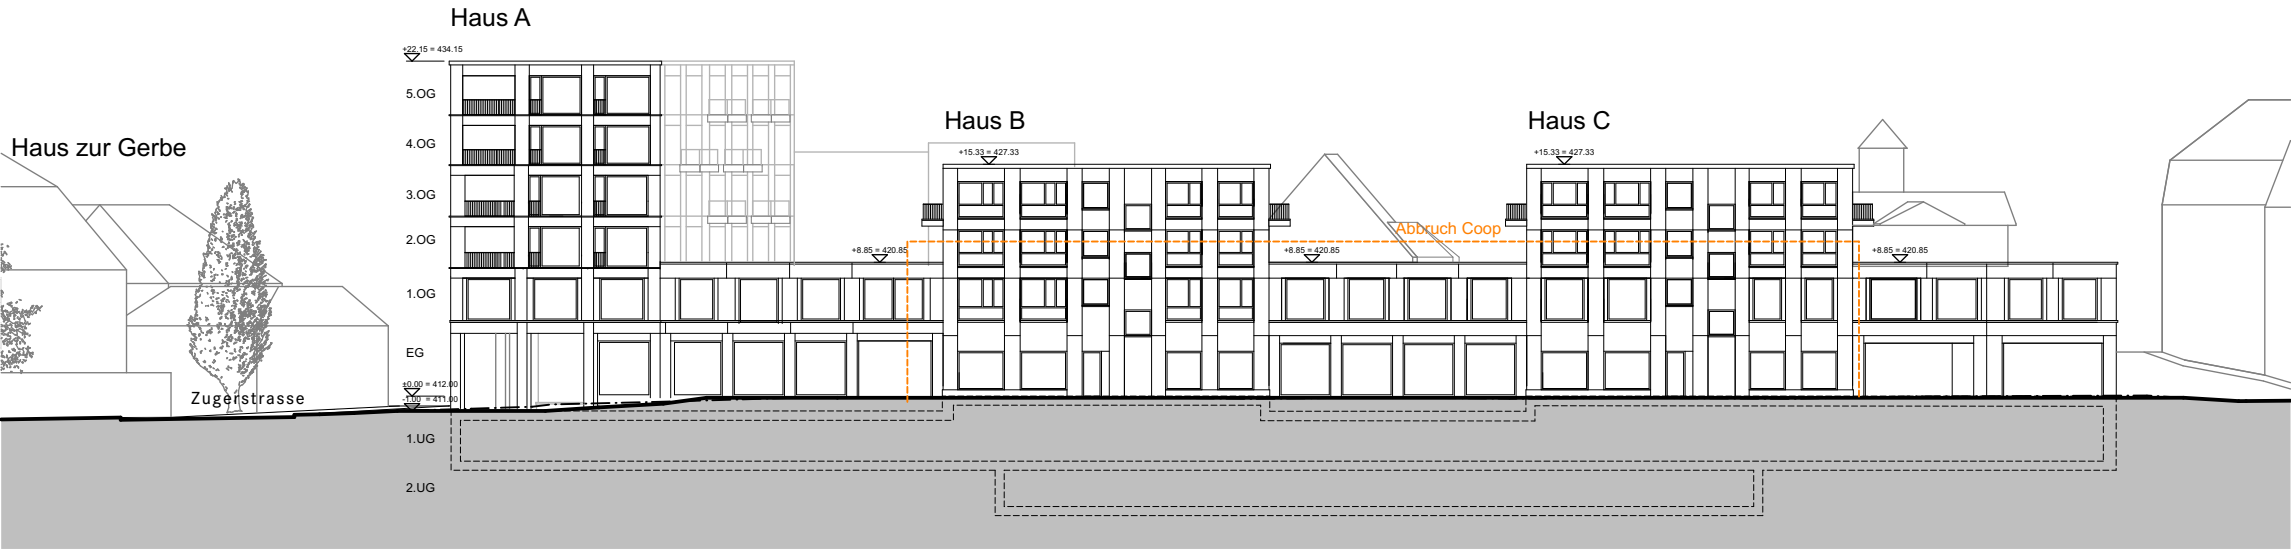


Ansicht Poststrasse

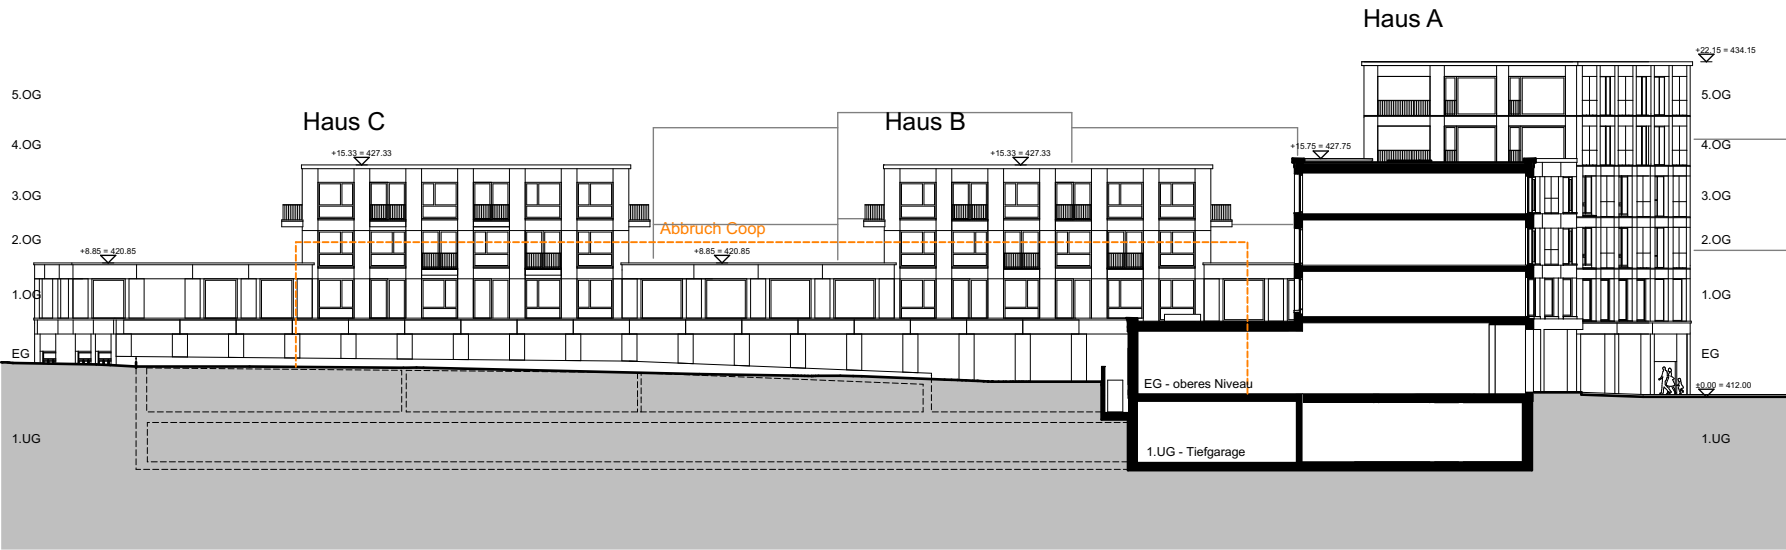

Ansicht Westfassade

Schnitt A

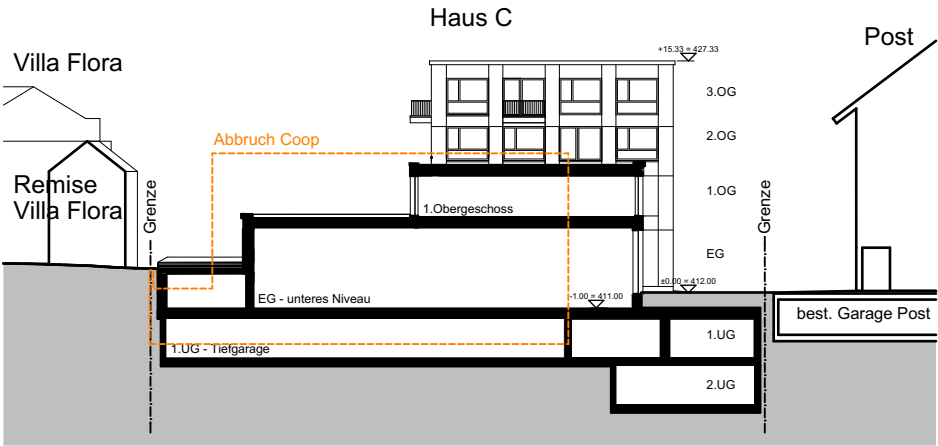

Querschnitt

HOTZ+PARTNER

T 044 789 40 50
F 044 789 40 51
info@hotzpartner.ch
www.hotzpartner.ch

Hotz Partner AG SIA
Architektur und Ausführung
Florhofstrasse 13
Postfach
CH-8820 Wädenswil

GEZEICHNET: **T.Sommer**
DATUM: **13.10.2017**
REVIDERT:

AUFTRAGGEBER:
Einfache Gesellschaft
Blattmann + Blattmann
c/o di ema Entwicklungsmanagement GmbH
Burglimatte 19
8820 Wädenswil

PROJEKTNUMMER: **5061**
PLANGROSSE: **A3**
MASSSTAB: **1:500**

BAUVORHABEN:
Ersatzneubau Coop / ZKB
Poststrasse/Zugerstrasse, 8820 Wädenswil

PLANNUMMER: **101.8**

Ansichten

