

Kontext



Coop-ZKB, Wädenswil

Bauherrschaft Blattmann+Blattmann, Wädenswil

Schema Kontext

Masstab	-
Phase	Richtprojekt
Plannummer	960-05
Plangrösse	A3
Datum	13.10.2017/ss



Freiraumtypologien



Park



Garten



5. Fassade



Boulevard / Fussgänger




Platz

Coop-ZKB, Wädenswil

Bauherrschaft Blattmann+Blattmann, Wädenswil

Schema Freiraumtypologien

Masstab 1:1000
 Phase Richtprojekt
 Plannummer 960-06
 Plangrösse A3
 Datum 13.10.2017/ss

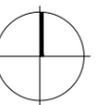

vetschpartner



Legende

Höhen

- 412.00 Projektierte Höhenkoten
- 412.00 Bestehende Höhenkoten

Beläge

- Asphaltbelag
- Plattenbelag Gartensimmer
- Pflasterung Hirschenplatz

Vegetation

- Rasen / Wiese bestehend
- Vegetationskörper Park
- Grünkörper Garten
- Baumreihe Boulevard
Solitärbaum, Hochstammbaum mit
Kronensatz >2.5m
- Solitärbaum Hirschenplatz
(Mehrstämmig oder Baumgruppe)
- Kleingehölze, mehrstämmig
- Solitärbaum Park, Hochstammbaum
- Baum bestehend

Ausstattung

- Trinkbrunnen
- Sitzelemente Boulevard
- Sitzelement Hirschenplatz
z.B. Sitzmauer
- Lamellenzaun, H. 140cm
vorgelagert an Mauer
- Wohnlehnbügel
- Skulptur Aschbacher


Ersatzneubau Coop-ZKB, Wädenswil

Bauherrschaft Blattmann + Blattmann c/o di ena Entwicklungsmanagement GmbH, Bürglimatte 19, 8820 Wädenswil
 Architekt Hotz Partner AG SA, Florhofstrasse 13, 8820 Wädenswil


Situation

Masstab	1:200	Planummer	960-07
Phase	Richtprojekt	Flangröße	89x105
Datum	13.10.2017	Gezeichnet	ss
Revision		Kontrolliert	lü

Schnitt A-A 1:200

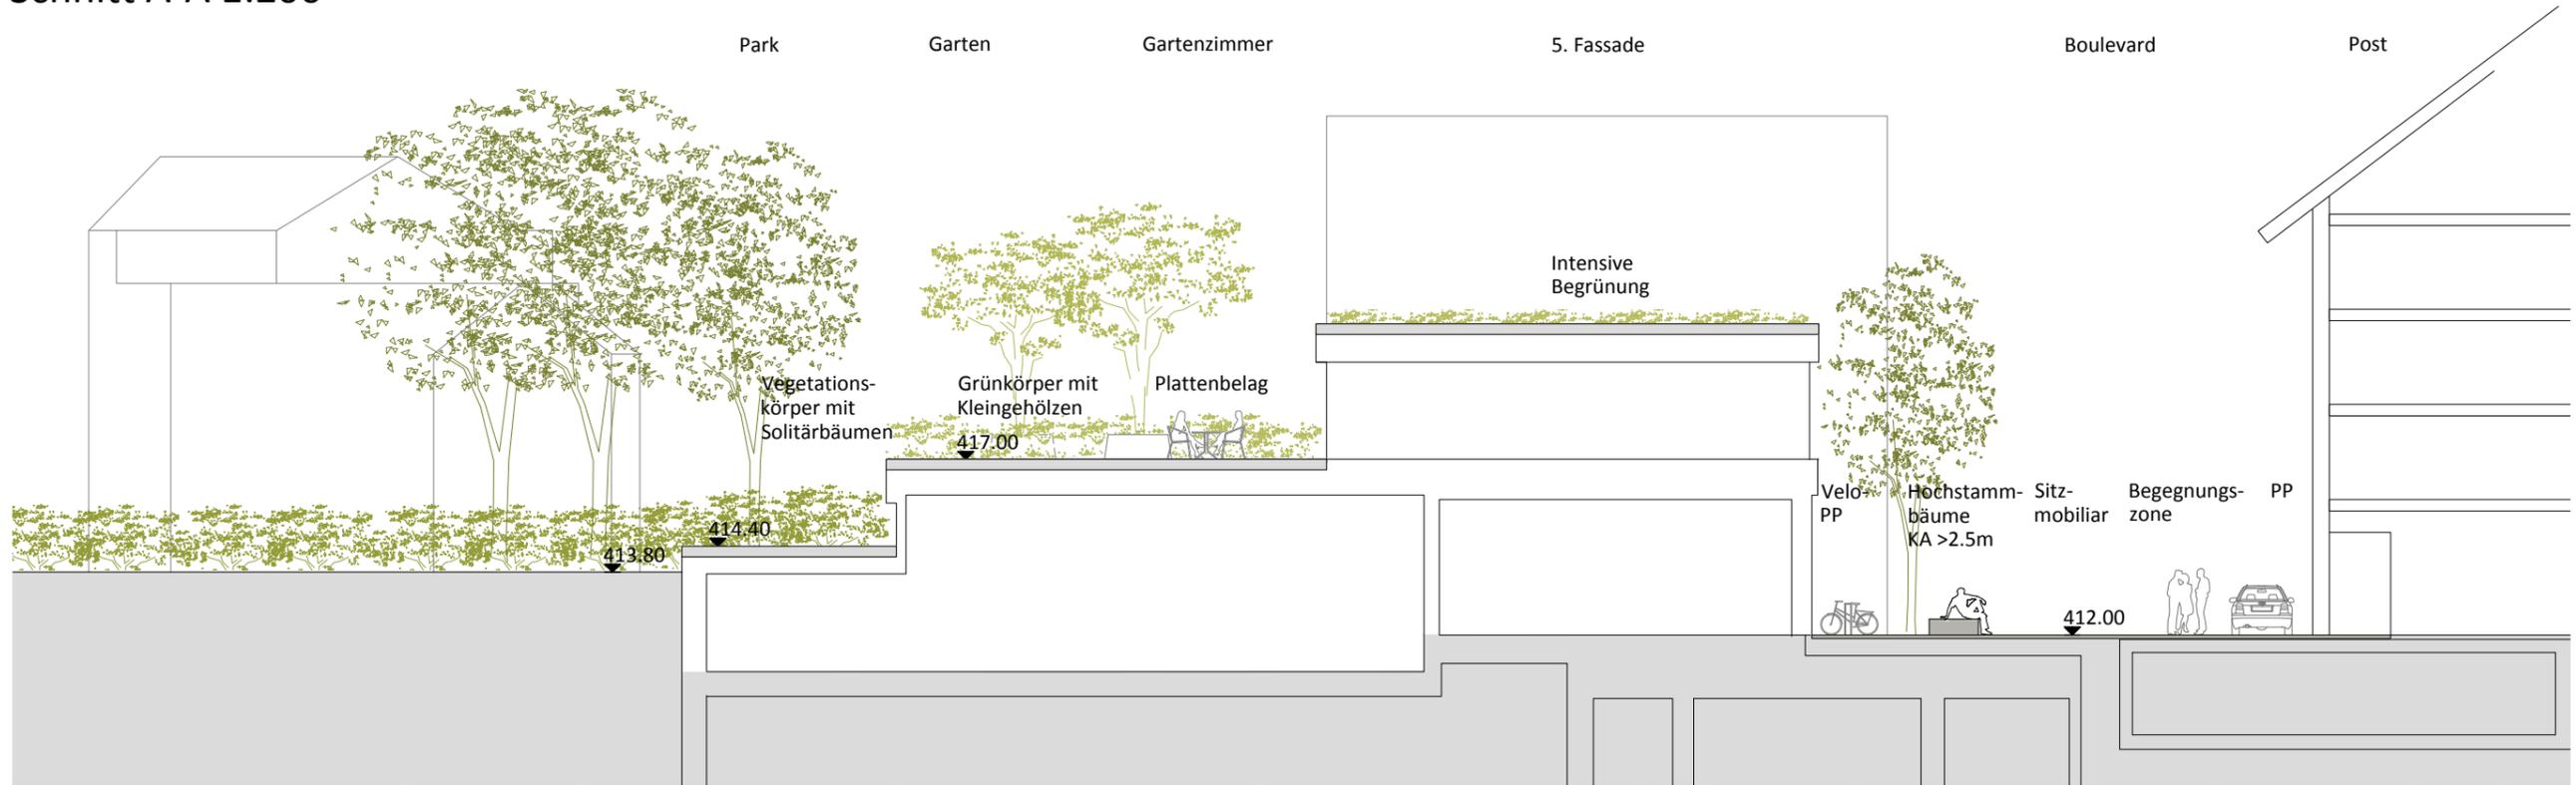

Schnitt B-B 1:200

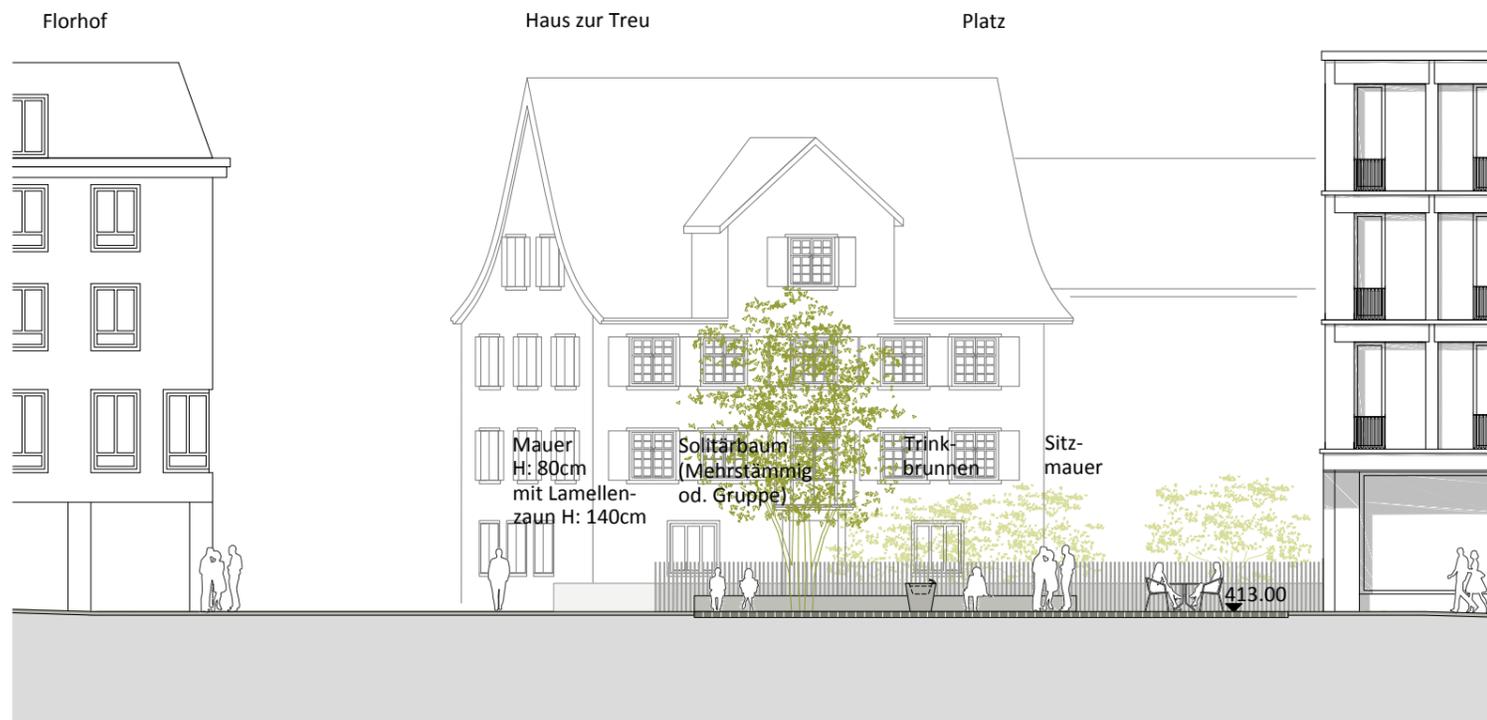

Übersicht




Coop-ZKB, Wädenswil

Bauherrschaft Blattmann+Blattmann, Wädenswil

Schnittansichten

Masstab 1:200
 Phase Richtprojekt
 Plannummer 960-08
 Plangröße A3
 Datum 13.10.2017/ss

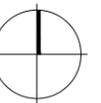



Coop-ZKB, Wädenswil

Bauherrschaft Blattmann+Blattmann, Wädenswil

Situation Option Erweiterung

Masstab 1:500
 Phase Richtprojekt
 Plannummer 960-09
 Plangrösse A3
 Datum 13.10.2017/ss

