


Schulanlage Ort, Wädenswil Au - Vorprojekt, Situationsplan ohne Abbruch

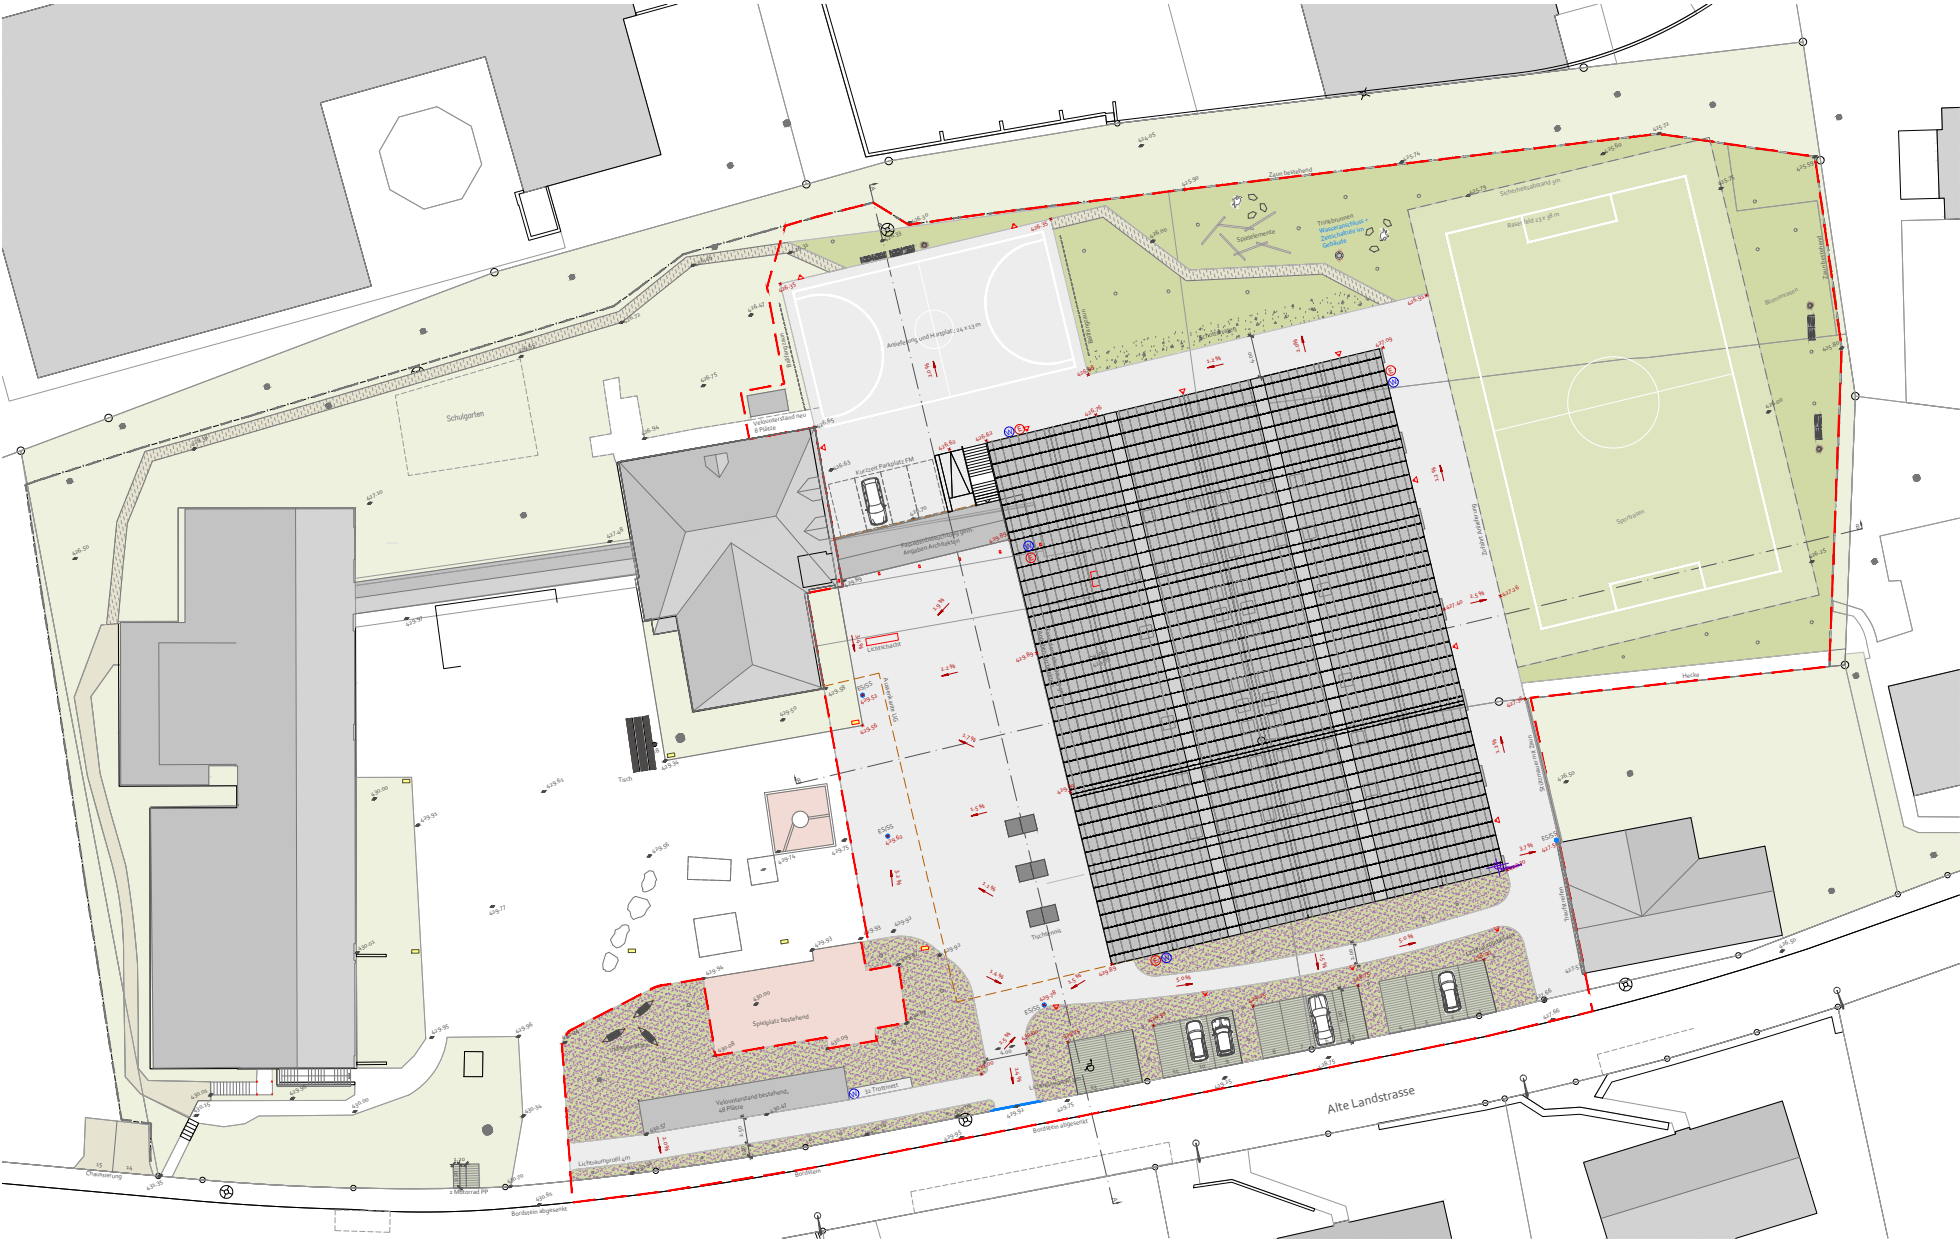

- Bearbeitungsbereich
- - - - - Zaun Bestand
- - - - - Untergraben
- - - - - Höhenlinien Bestand
- - - - - Höhenlinien Projekt
- - - - - Gelände
- - - - - Asphalt Bestand
- - - - - Asphalt Projekt
- - - - - Gummibahn Bestand
- - - - - Kieselstein Bestand
- - - - - Plattenbelag Bestand / erweitert
- - - - - Rasenflächen
- - - - - Grünfläche Bestand
- - - - - Blumenkasten Projekt
- - - - - Sportplatz Projekt
- - - - - Blumenkasten Projekt
- - - - - Hecke
- - - - - Baum Bestand
- - - - - Baum Projekt
- - - - - Bank
- - - - - Sitzbank
- - - - - Hängematte
- - - - - Abfallbehälter
- - - - - Pflanzkübel Bestand / erweitert
- - - - - Kandelaber Projekt
- - - - - Entwässerungsrinne
- - - - - Wasseranschluss
- - - - - Elektroanschluss



Hm
Vorprojekt
Situationsplan ohne Abbruch
Schulanlage Ort, Wädenswil Au
Baureise
Stadt Wädenswil
Architekten
homburger wagen architekten gmbh
Maßstab
1:200
Plannummer
14.12.03-003
Plangröße
64 x 105 cm
Datei
30.11.2020 Wenz/Jom
Datei
14.12.03-01.dwg

Hager Partner AG
Bühlstrasse 10
CH-8600 Olten
www.hager-ag.ch
info@hager-ag.ch
T +41 44 166 30 30

Hager