

# Schönenberg

GESAMTREVISION NUTZUNGSPLANUNG WÄDENSWIL

## KERNZONENPLAN 2

1:2'500

Vom Gemeinderat festgesetzt am 30. September 2024

Der Präsident:

Der Sekretär:

Von der Baudirektion genehmigt am:

BDV Nr.:

Für die Baudirektion:



### Überkommunale Festlegungen


WZ Prov. Weilerzone

### Kommunale Festlegungen

- Kernzone 3
- Kernzone 2
- Gebäude mit Profilerhalt (Art. 5)
- Gebäude mit Profilangleichung (Art. 5)
- Ausgeprägte Platz- und Strassenräume (Art. 6)

### Kommunale Informationsinhalte

- Bestehende Gebäude
- Wertvolle Einzelbäume

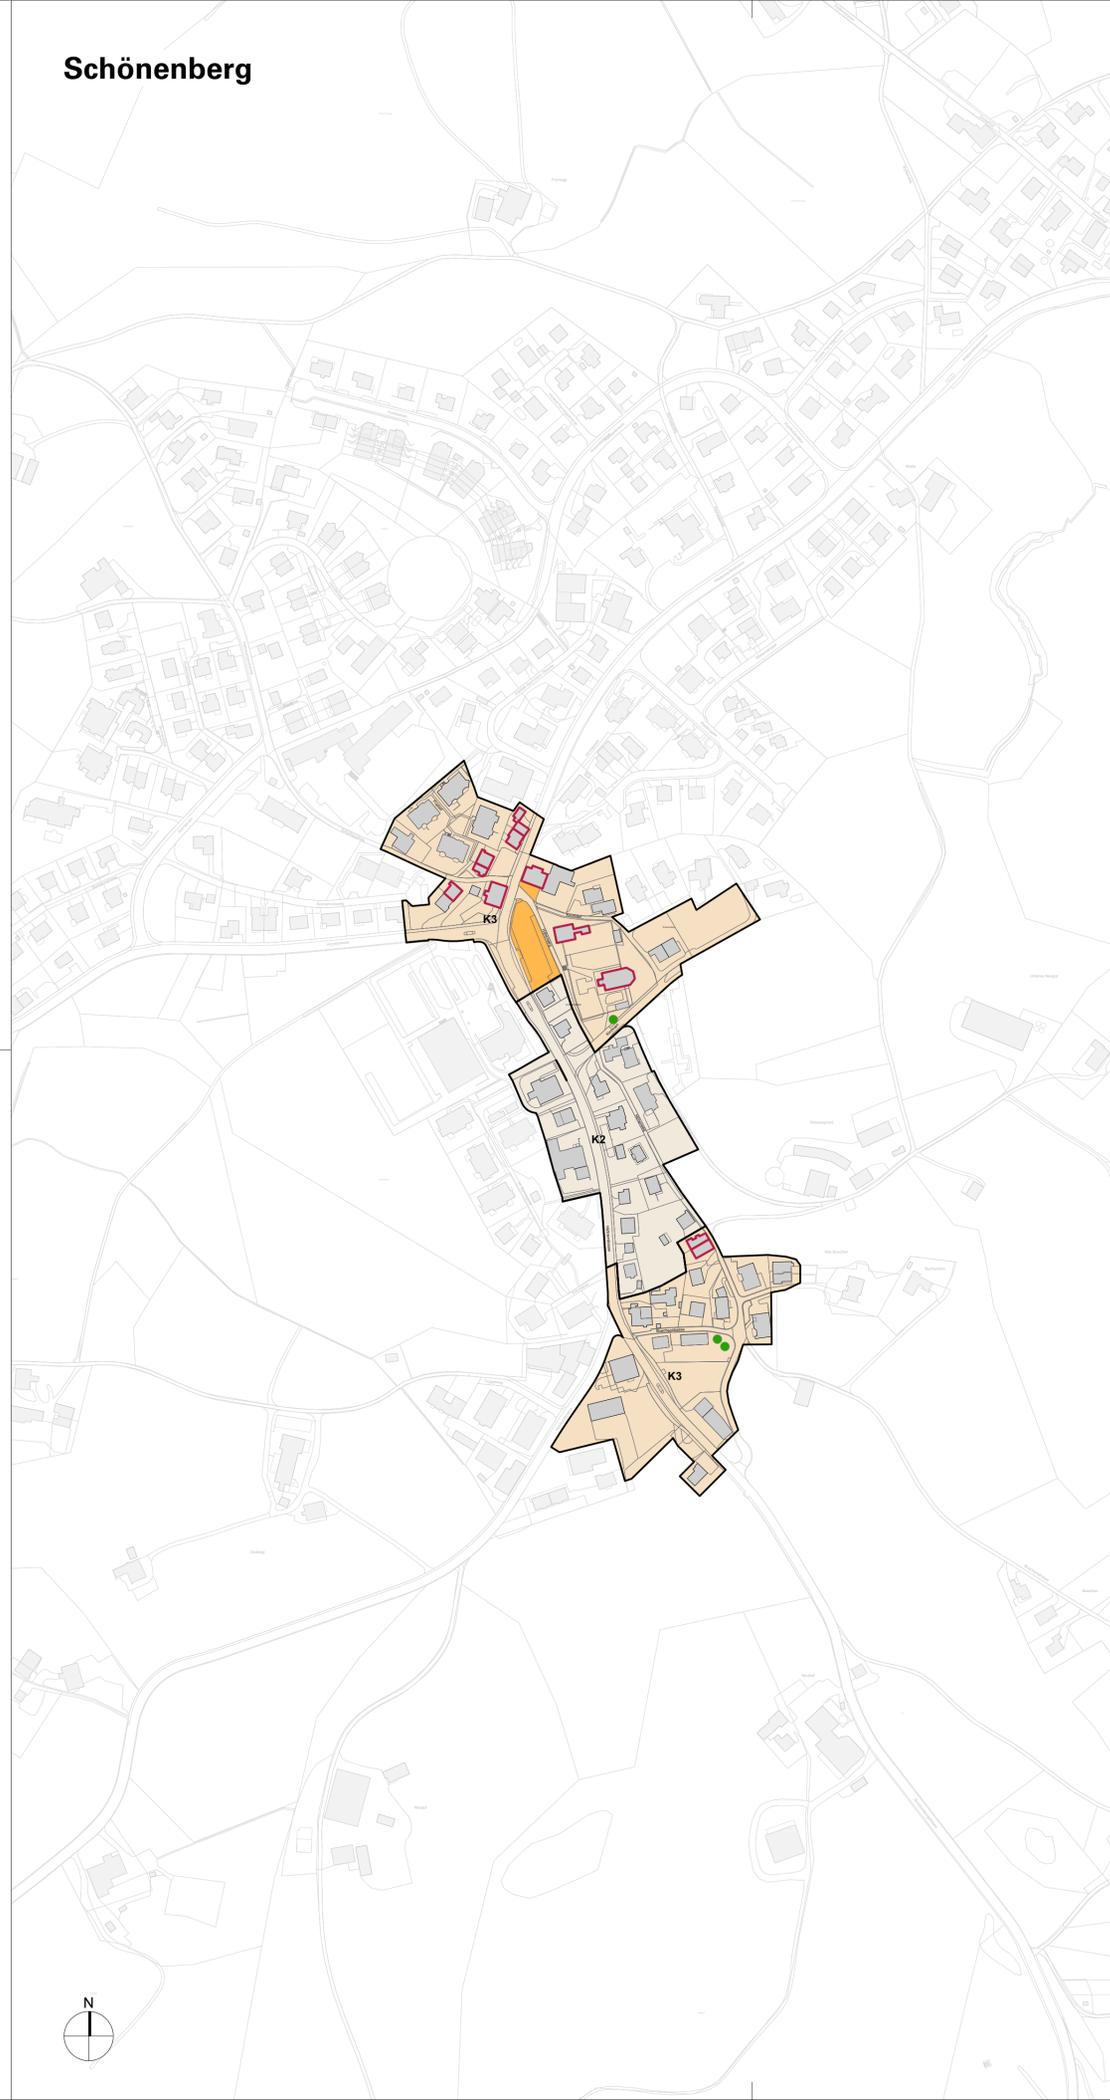

# Tanne



# Hütten

