




Längsschnitt A-A
M 1:50

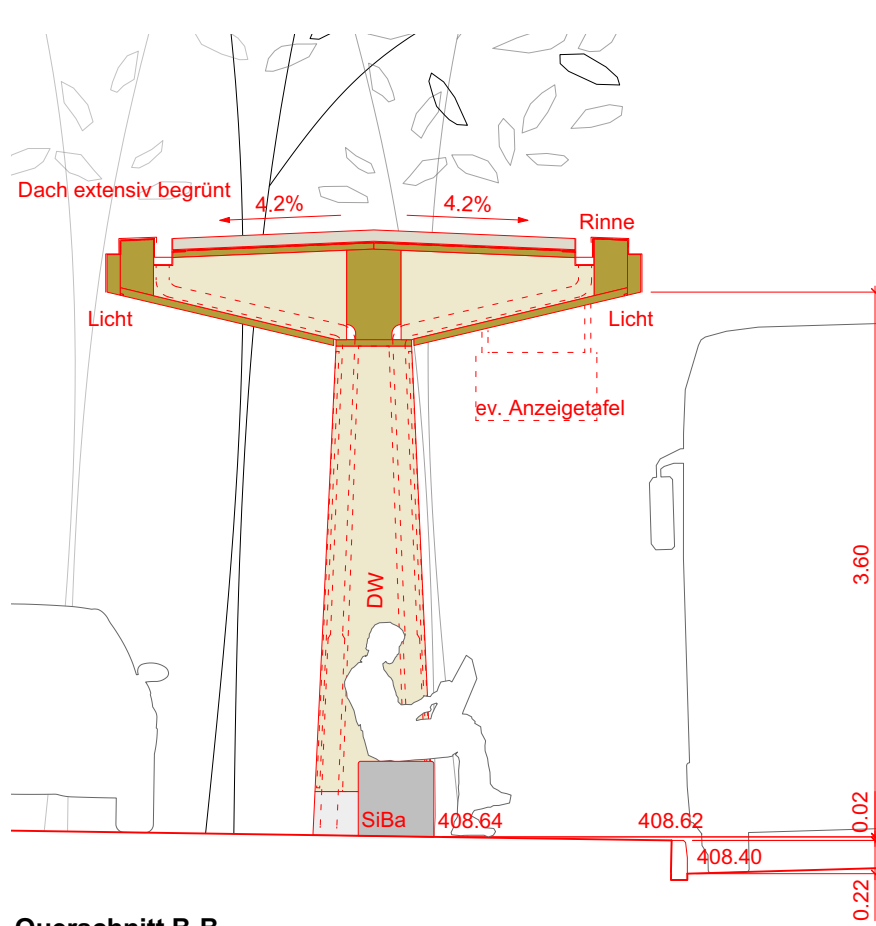


Querschnitt B-B
M 1:50

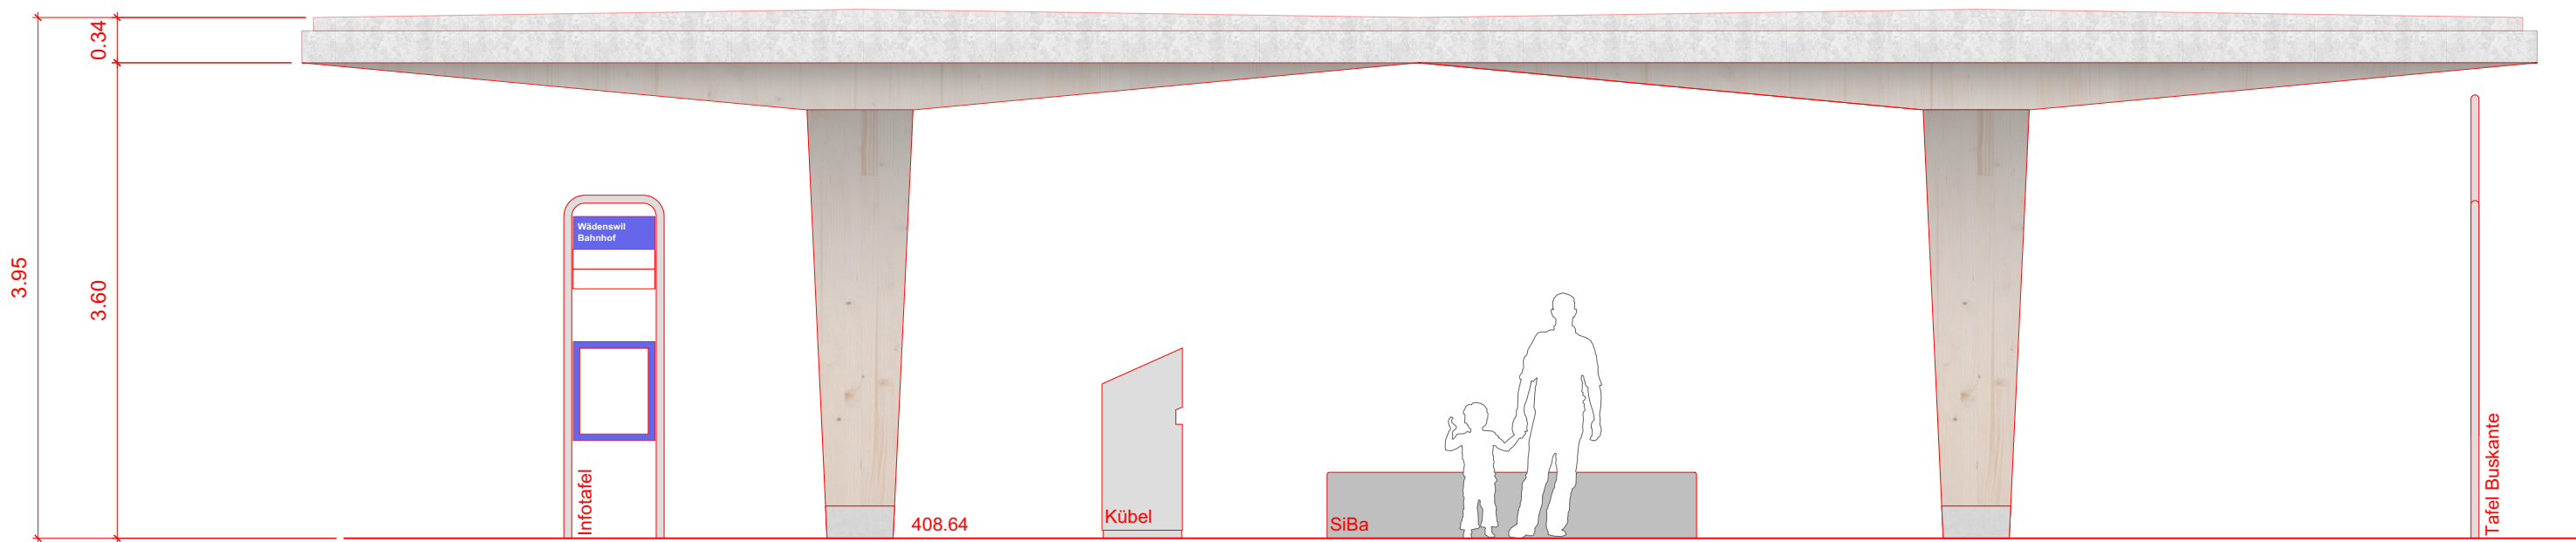

Ansicht Süd
M 1:50

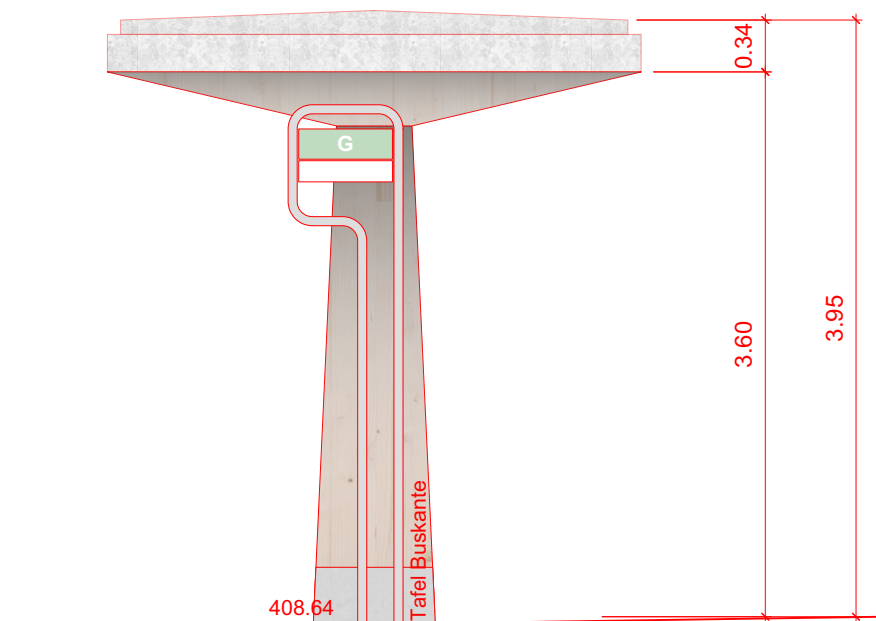


Ansicht Ost
M 1:50

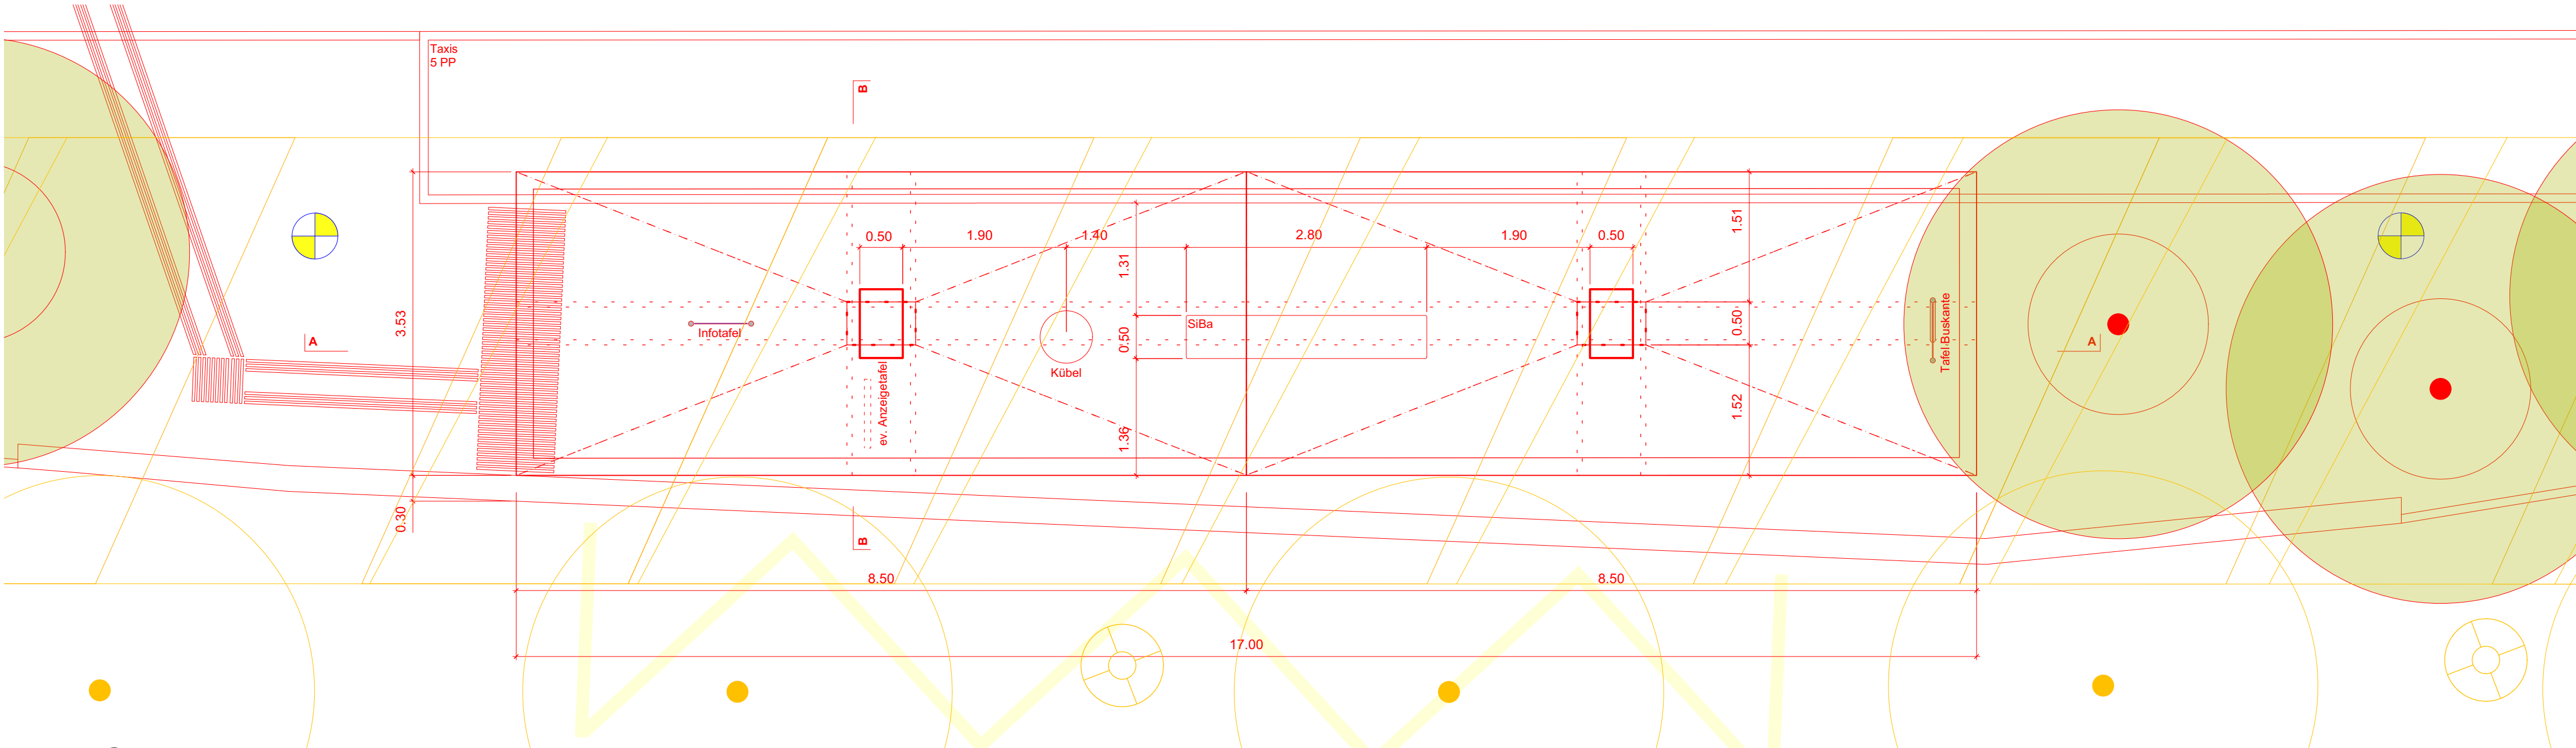

Grundriss
M 1:50

Legende bestehende Werkleitungen:

- Abwasser
- Elektro
- Fernwärme
- Gas
- Kommunikation
- Wasser

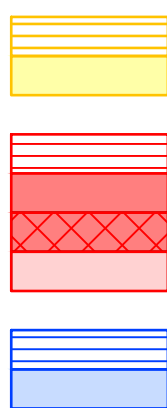

Index	Datum	Bemerkungen, Änderungen
-	-	-
-	-	-
-	-	-
-	-	-
-	-	-

PGBW

gruner ☐ **BOEGLIKRAMP** ☒ **Klötzli Friedli** ☐

1694_2_32_04

Kanton: **Zürich**

Stadt: **Wädenswil**

Projekt: **Bahnhof Wädenswil**

Freiraumgestaltung
Neue Bushaltekante G
BehiG Ertüchtigung Bushaltekanten A-F

Phase: **Bauprojekt**

Übersichtsplan:



Autoren: **Stadt Wädenswil**

Name: Dirk Göbbels
Datum: 08.06.2026
Unterschrift:

Projektverfasser

Firma: Klötzli Friedli Landschaftsarchitekten AG
Namen: Marco Lehmann / Andreas Ringli
Datum: 08.06.2026
Unterschrift:



Busdach Haltekante G
1:50

Grundriss, Schnitte, Ansichten

Plan Nr. 1694_2_32_04

Index	Erstellt	Vis.	Geprüft	Vis.	Freigabe	Vis.
A00	08.06.26	OBYA	08.06.26	DOJU	08.06.26	GODI
-	-	-	-	-	-	-
-	-	-	-	-	-	-
-	-	-	-	-	-	-

Format: 840 x 446

Stadt Wädenswil
Bausekretariat
Florhofstrasse 3, 8820 Wädenswil