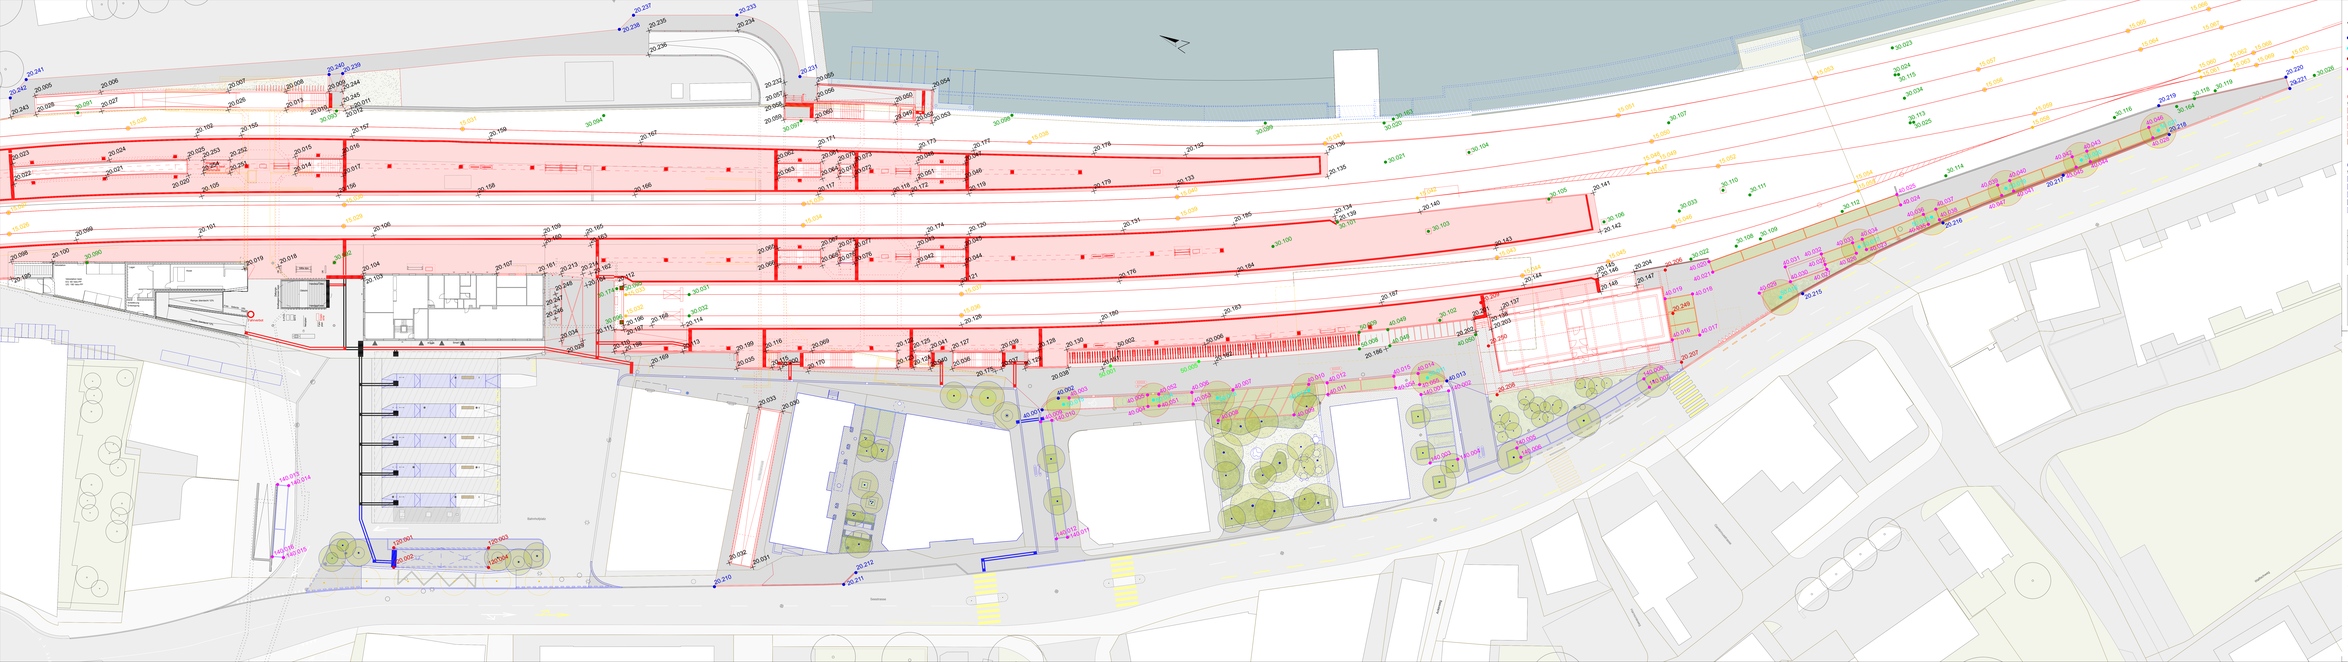

Aussteckungspunkte Projekt

- Randabschluss
- Ingenieur
- Bäume
- Gleisachsen / Weichen
- Gebäude
- Fahrleitungsmasten / Signale
- Parkplatz
- Velo / Motorparking

Legende Perimeter SBB

Hartflächen	Vegetation	Randabschlüsse	Ausstattung
Asphalt	Blumenwiese	Bewässerungs Grand Entwässerung	Gitterflurkonsolen
Asphalt gesichtet	Gleisbrücke/Begrünung	Bordstein B11 mit Rinnenstein	Velopa 10 Doppelmöbel
Natursteinpflasterung	Obere Hochbaum	Randstein 12/15/25cm mit Rasenkante Typ U	Lichtpoller
Ortbeton	Grossstaudiume Bewässerungsmuldenbepflanzung mit Sträuchern und Bäumen	Bordstein eckig	Wasserkreuzung
Rasenfriser		Grundlagenpodesten	Wasserbecken Hydrant

Legende Perimeter Stadt Wädenswil und Dritte

Hartflächen	Vegetation	Randabschlüsse	Ausstattung
Asphalt	Sträucher und Zierpflanzen	Bewässerungs Grand Entwässerung	Brunnen
Asphalt gesichtet	Grasser und Parkbäume	Bordstein B11 mit Rinnenstein	Wasserkreuz
Natursteinpflasterung		Randstein 12/15/25cm mit Rasenkante Typ U	Wasserbecken Hydrant
Rasenfriser		Bordstein eckig	
Chaussierung		Grundlagenpodesten	

Index	Datum	Bemerkungen, Änderungen

PGBW
Bruno AG
Hardstrasse 201, CH-8005 Zürich
T +41 44 258 81 10 F +41 44 258 81 49
www.pgbw.ch

gruner

BOEGLI KRAMP

Klötzli Friedli

1694_2_32_06

Kanton: **Zürich**

Stadt: **Wädenswil**

Projekt: **Bahnhof Wädenswil**
Freiraumgestaltung
Bereich Endhaltestelle B
Bereich Erschliessung Buchaltekanten A-F

Phase: **Baueingabe**

Übersichtsplan:

Autoren:

Stadt Wädenswil
Name: Eric Gobeaux
Datum: 30.06.2020
Unterschrift:

Projektverfasser
Firma: ARGE Freiraum Landschaftsarchitekten AG / Metria Landscape / Vandreier Regli
Name: Ivo Vandreier
Datum: 30.06.2020
Unterschrift:

stadt wädenswil

Aussteckungsplan

1:200

Grundriss

Stadt Wädenswil
Florhofstrasse 5, 8820 Wädenswil

Plan Nr. 1694_2_32_06

Index	Erstell	Ok	Geprüft	Ok	Freigabe	Ok
ARE	30.06.20	LORM	30.06.20	RAMM	30.06.20	GOLT

Filename: 1694_2_32_06_AUSSTECKUNG_v.dwl

Format: 2420 x 594

Copyright gemäss Art. 10 ff. des Bundesgesetzes über das Urheberrecht und verwandte Schutzrechte (Urheberrechtsgesetz) vom 9. Oktober 1992 (SR 231.1). Kopien oder Weitergabe an Dritte sowie jede andere Art der Verwendung bedürfen der vorherigen schriftlichen Zustimmung der Verfasser.