

Zentrum Wädenswil und Büelen

GESAMTREVISION NUTZUNGSPLANUNG WÄDENSWIL

KERNZONENPLAN 1

1:3'000

Vom Gemeinderat festgesetzt am 30. September 2024


Der Präsident: _____ Der Sekretär: _____

Von der Baudirektion genehmigt am: _____ BDV Nr.: _____

Für die Baudirektion: _____



Brauerei-Areal und Meierhof

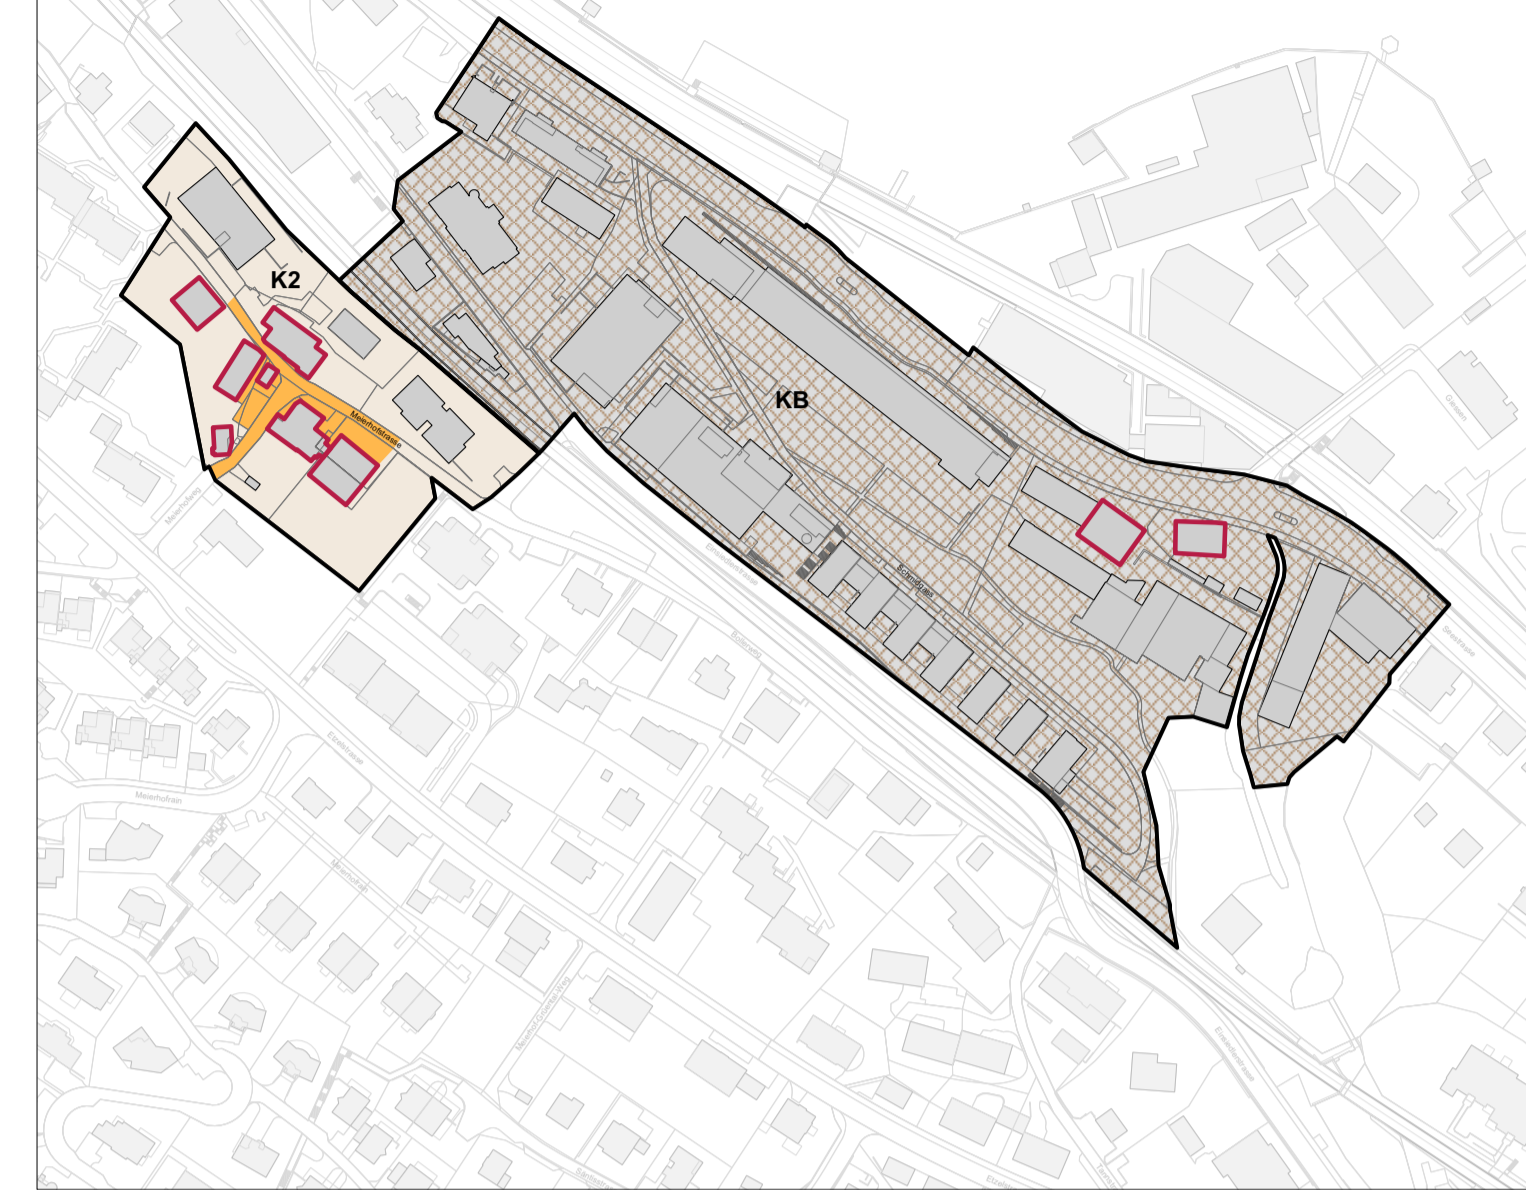

Kommunale Festlegungen

- Kernzone 5
- Kernzone 4
- Kernzone 3
- Kernzone 2
- Kernzone KB
- Kernzone KS
- Gebäude mit Profilerhalt (Art. 5)
- Gebäude mit Profilingleichung (Art. 5)
- Pflichtbaulinie (Art. 8)
- Wichtige Freiräume (Art. 6)
- Ausgeprägte Platz- und Strassenräume (Art. 6)

Kommunale Informationsinhalte

- Bestehende Gebäude
- Wertvolle Einzelbäume
- Inventar der schutzwürdigen Ortsbilder überkommener Bedeutung (KOBI)

