


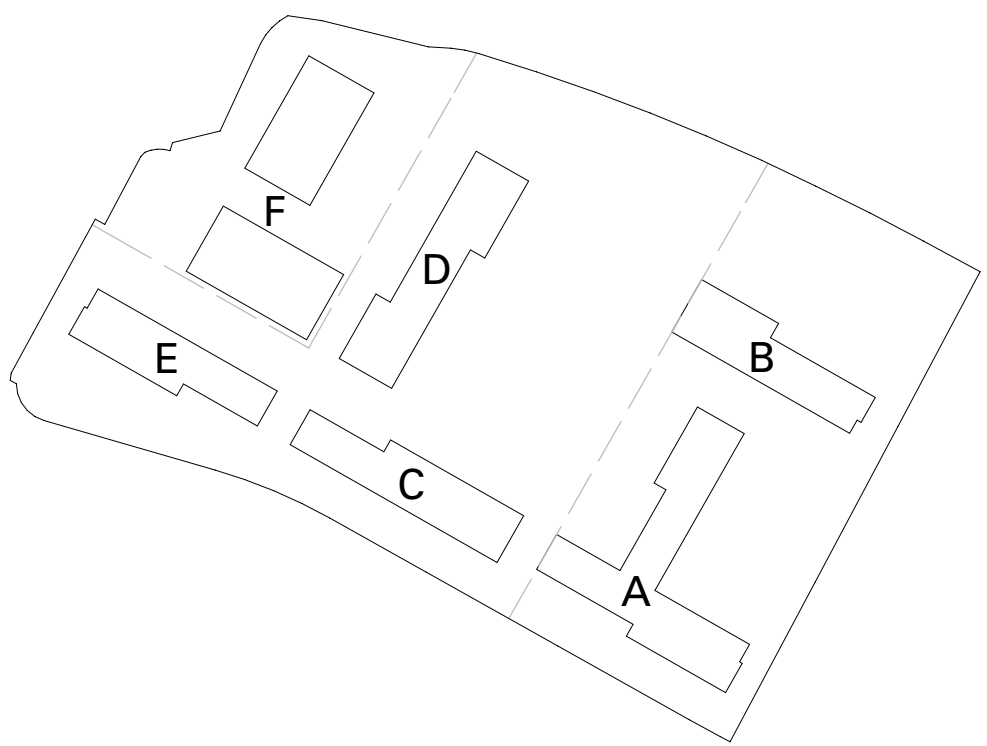


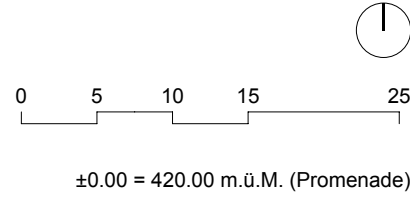

Bauherrschaft	SGI Schweizerische Gesellschaft für Immobilien AG, Puls 5 - Glessereistrasse 18, Postfach 1601, 8031 Zürich	AuPark
Projekt	039 AuPark Wädenswil	
Richtprojekt	Dachaufsicht	
Massstab	1:500	
Grösse	59.4 x 105 cm	
Datum	26.02.15	
Gez.	mm	
Architekt	Michael Meier und Marius Hug Architekten AG, Binzstrasse 12, 8045 Zürich, T 044 451 91 41, F 044 451 91 42	
Datenname	000000-039-Wädenswil.dgn	

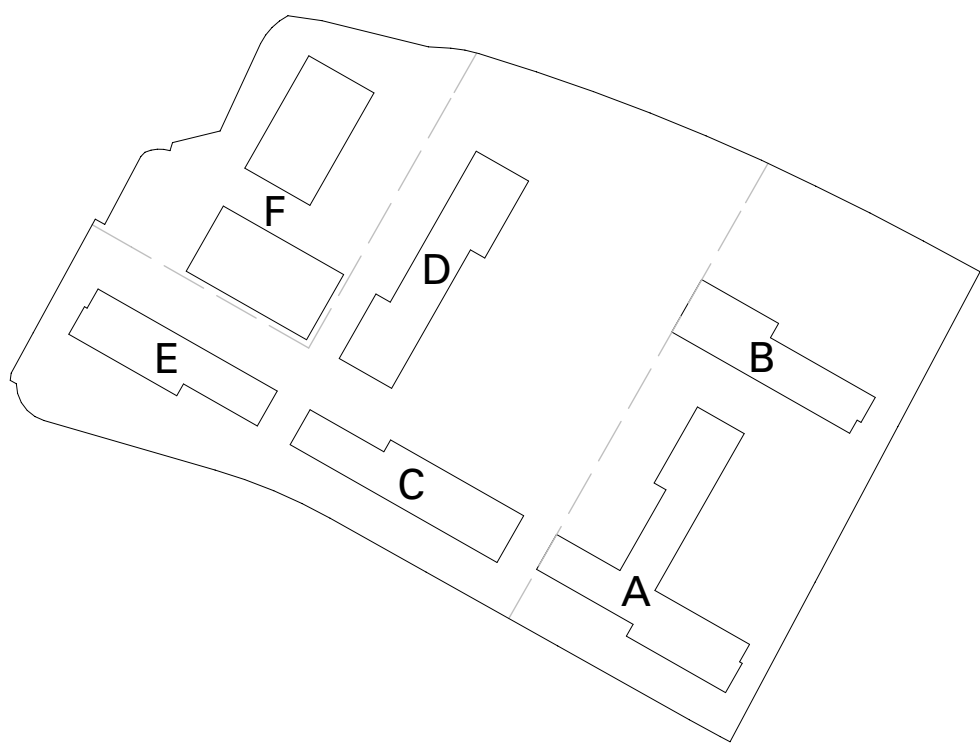

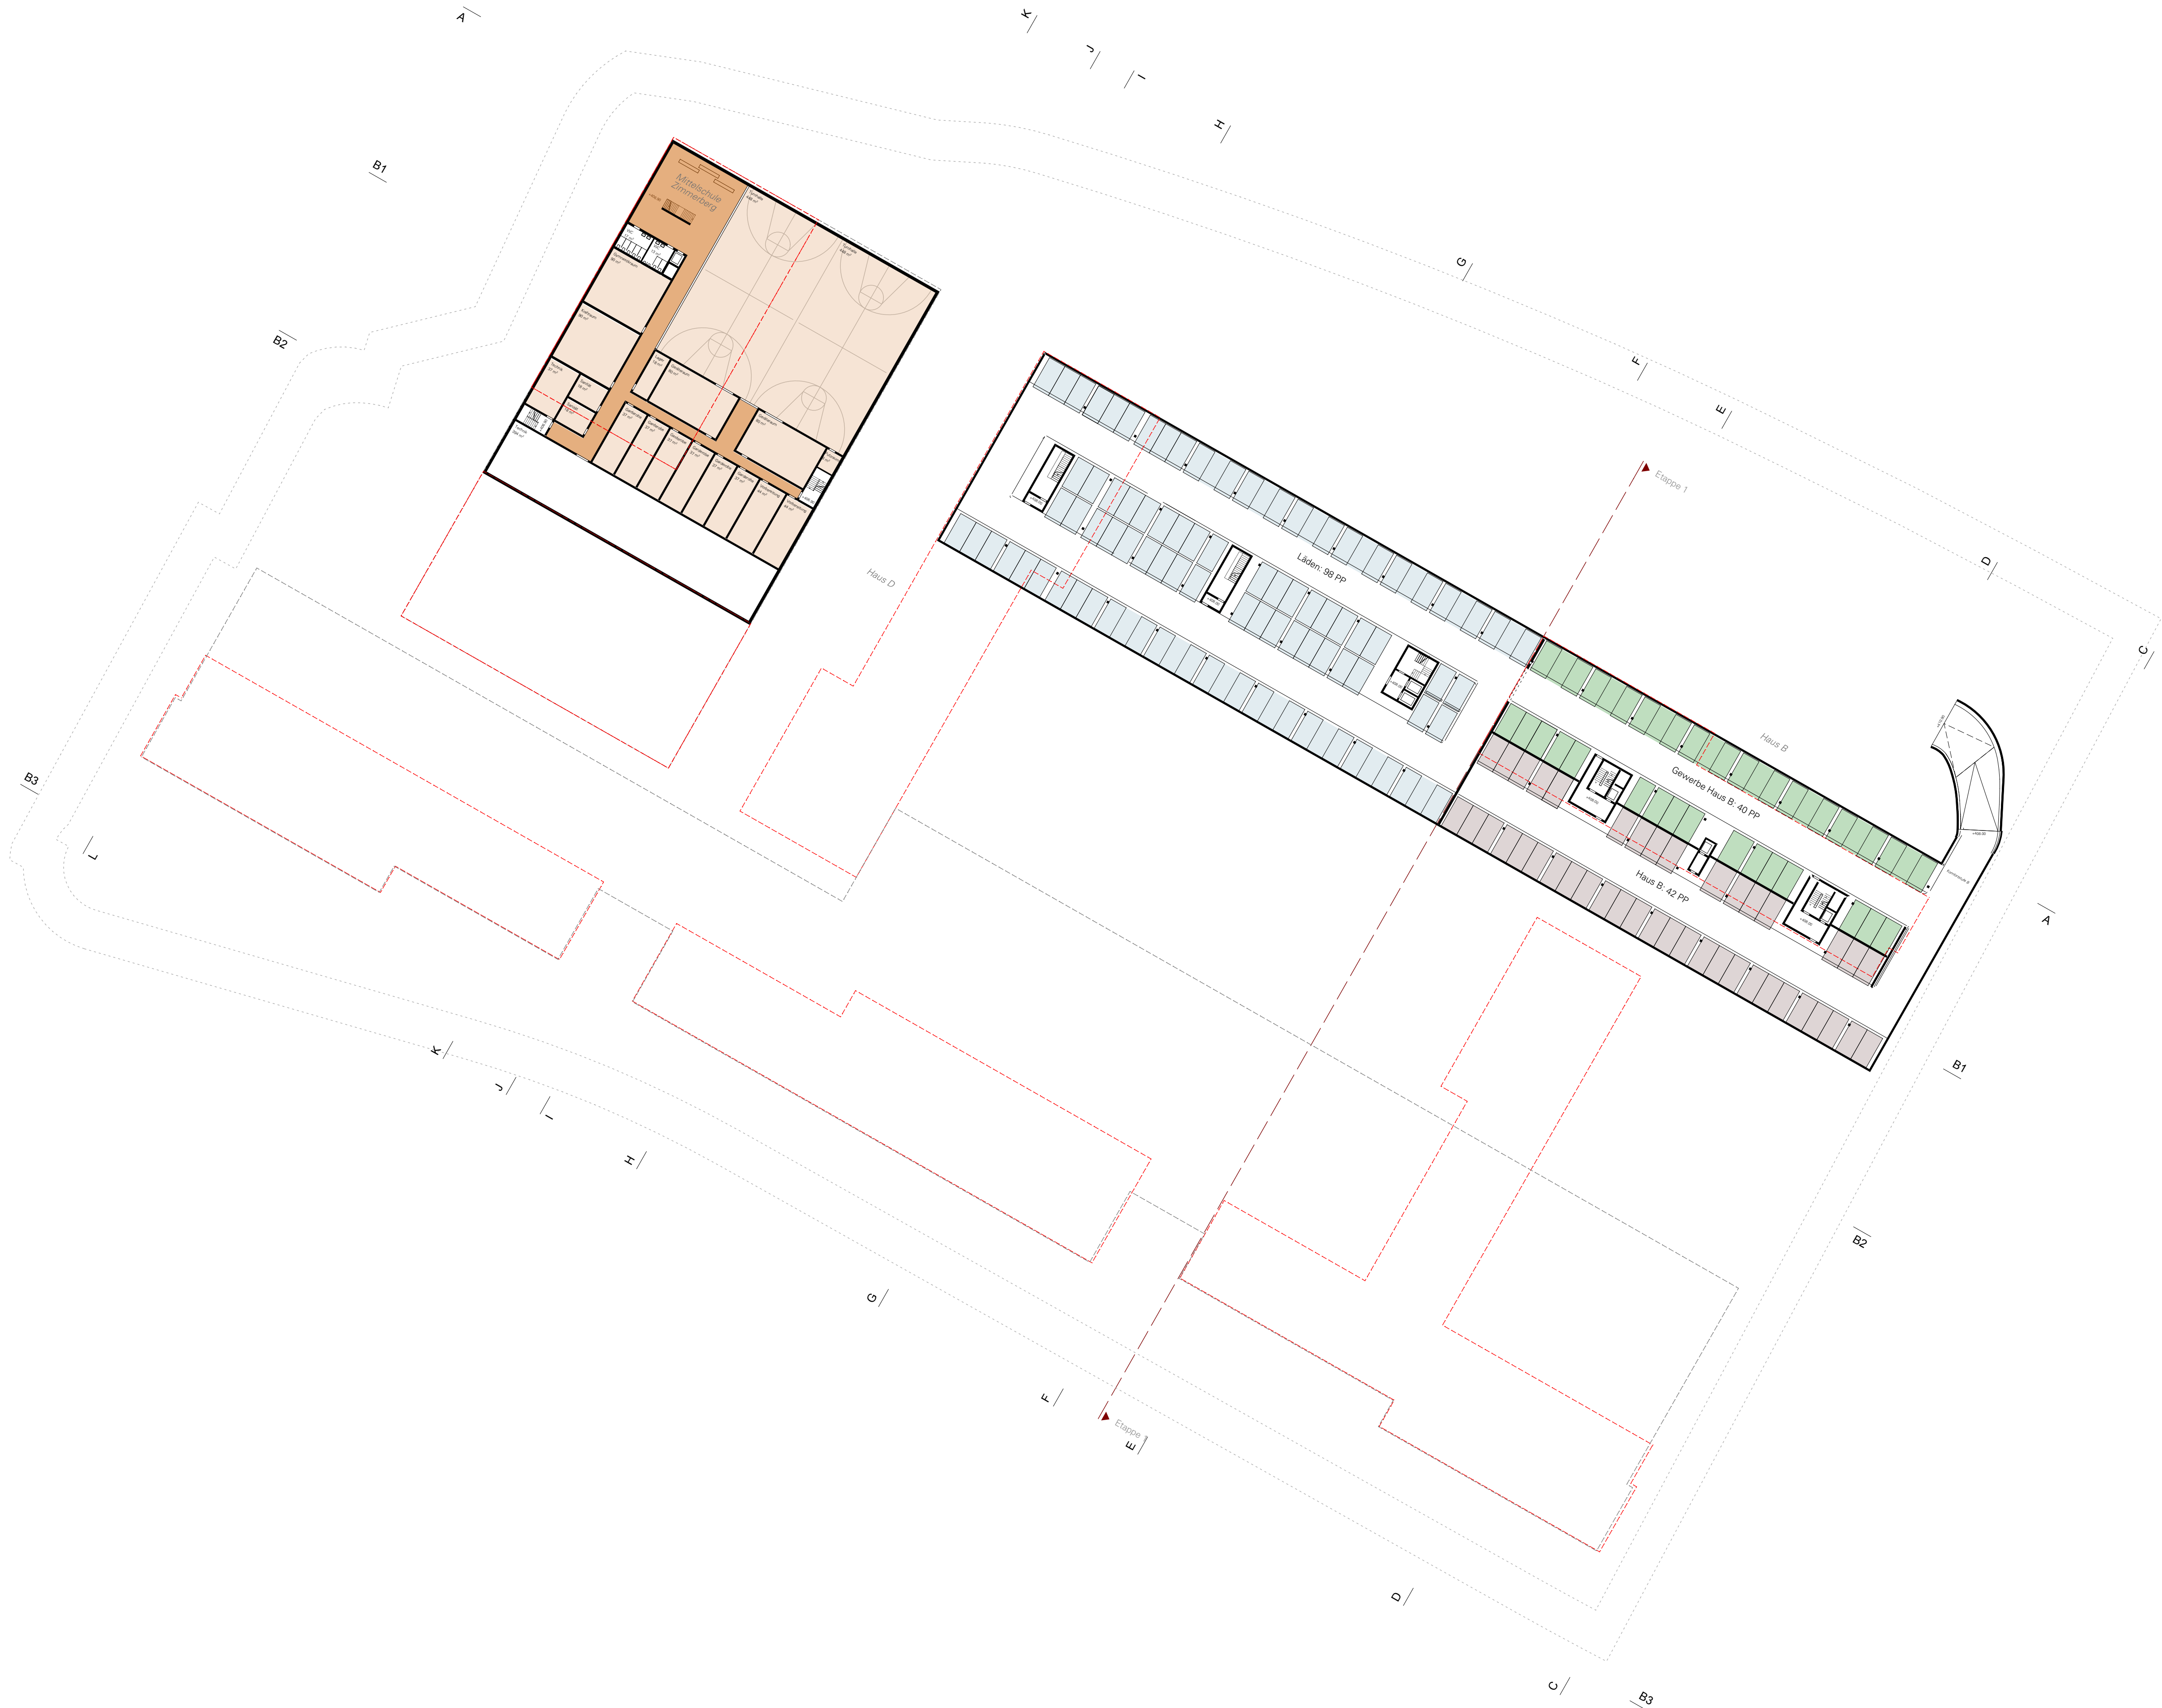

Bauherrschaft SGI Schweizerische Gesellschaft für Immobilien AG,
Puls 5 - Giessereistrasse 18, Postfach 1601, 8031 Zürich

Projekt 039 AuPark Wädenswil

AuPark

Richtprojekt Ebene -1

Massstab 1:500


Grösse 59.4 x 105 cm

Datum 26.02.15


Gez. mm

Architekt Michael Meier und Marius Hug Architekten AG,
Binzstrasse 12, 8045 Zürich, T 044 451 91 41, F 044 451 91 42


Datenname 000000-039-Wädenswil.dgn

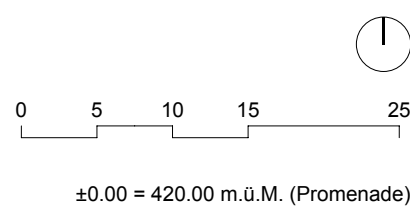


±0.00 = 420.00 m.ü.M. (Promenade)

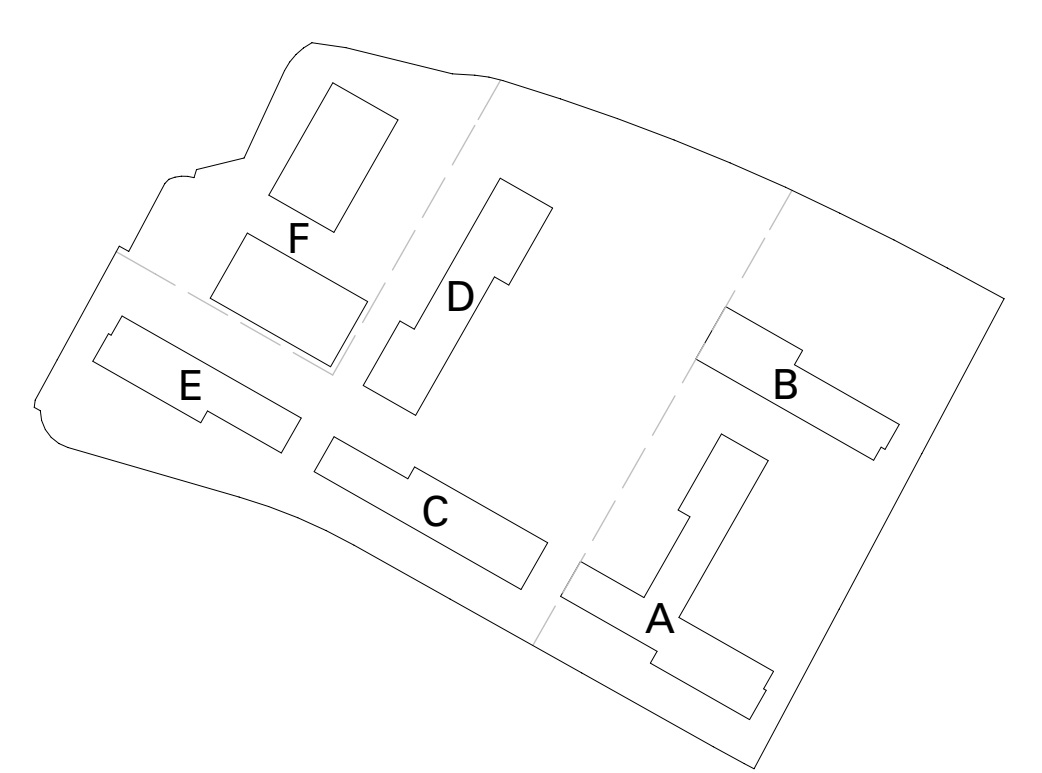


Bauherrschaft	SGI Schweizerische Gesellschaft für Immobilien AG, Puls 5 - Glessereistrasse 18, Postfach 1601, 8031 Zürich	AuPark
Projekt	039 AuPark Wädenswil	
Richtprojekt	Ebene 0	
Massstab	1:500	
Grösse	59.4 x 105 cm	
Datum	26.02.15	
Gez.	mm	
Architekt	Michael Meier und Marius Hug Architekten AG, Binzstrasse 12, 8045 Zürich, T 044 451 91 41, F 044 451 91 42	
Datenname	000000-039-Wädenswil.gn	

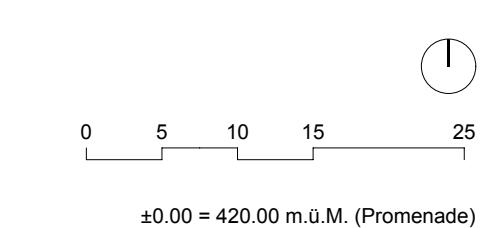


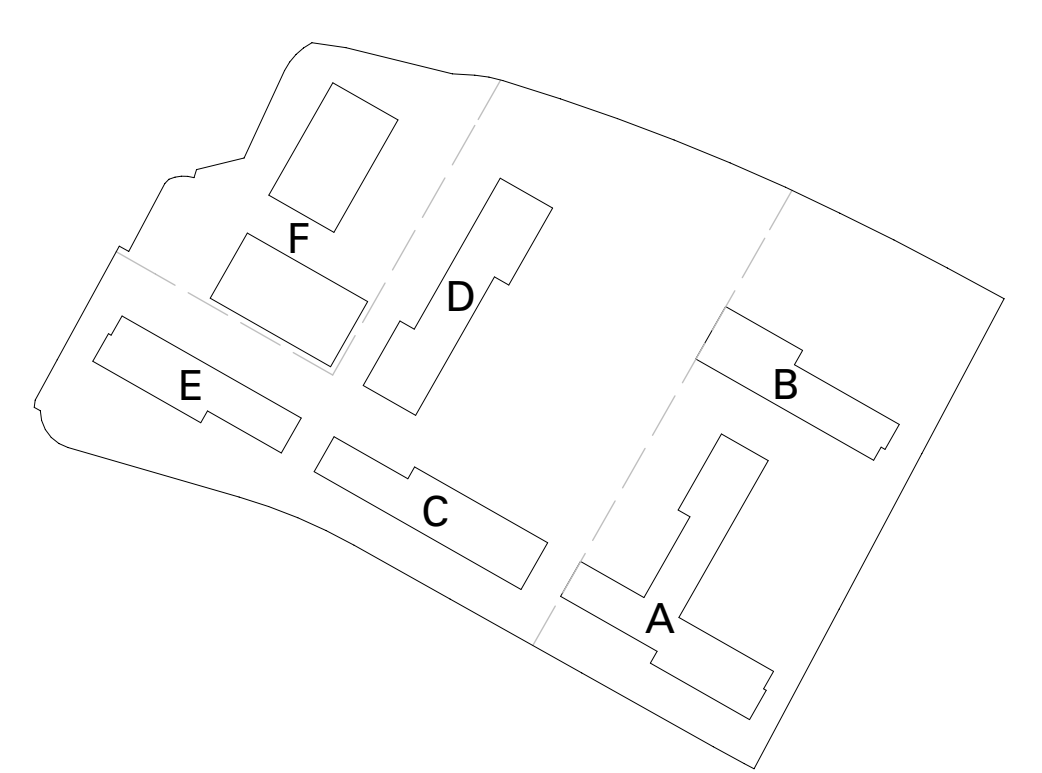


Bauherrschaft	SGI Schweizerische Gesellschaft für Immobilien AG, Puls 5 - Glessereistrasse 18, Postfach 1601, 8031 Zürich	AuPark
Projekt	039 AuPark Wädenswil	
Richtprojekt	Ebene Zwischengeschoss	
Massstab	1:500	
Grösse	59.4 x 105 cm	
Datum	26.02.15	
Gez.	mm	
Architekt	Michael Meier und Marius Hug Architekten AG, Binzstrasse 12, 8045 Zürich, T 044 451 91 41, F 044 451 91 42	
Datenname	000000-039-Wädenswil.dgn	

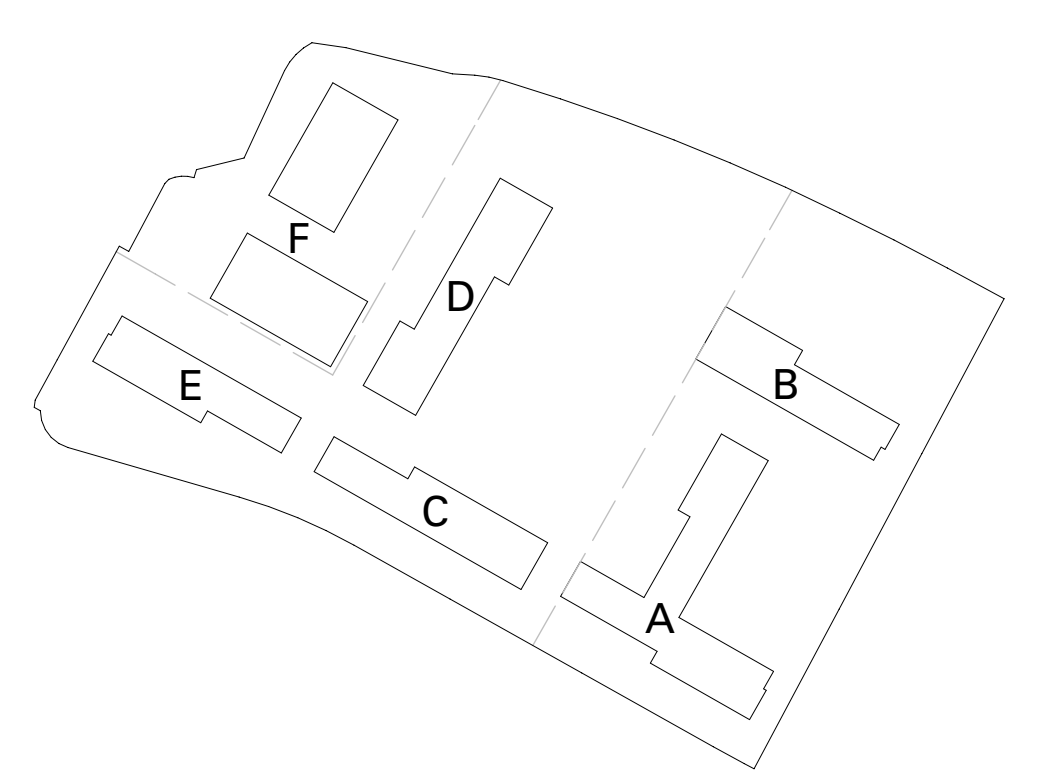



Bauherrschaft	SGI Schweizerische Gesellschaft für Immobilien AG, Puls 5 - Glessereistrasse 18, Postfach 1601, 8031 Zürich	AuPark
Projekt	039 AuPark Wädenswil	
Richtprojekt	Ebene +1	
Massstab	1:500	
Grösse	59.4 x 105 cm	
Datum	26.02.15	
Gez.	mm	
Architekt	Michael Meier und Marius Hug Architekten AG, Binzstrasse 12, 8045 Zürich, T 044 451 91 41, F 044 451 91 42	
Datenname	000000-039-Wädenswil.gn	

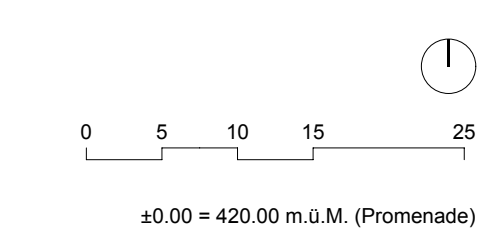

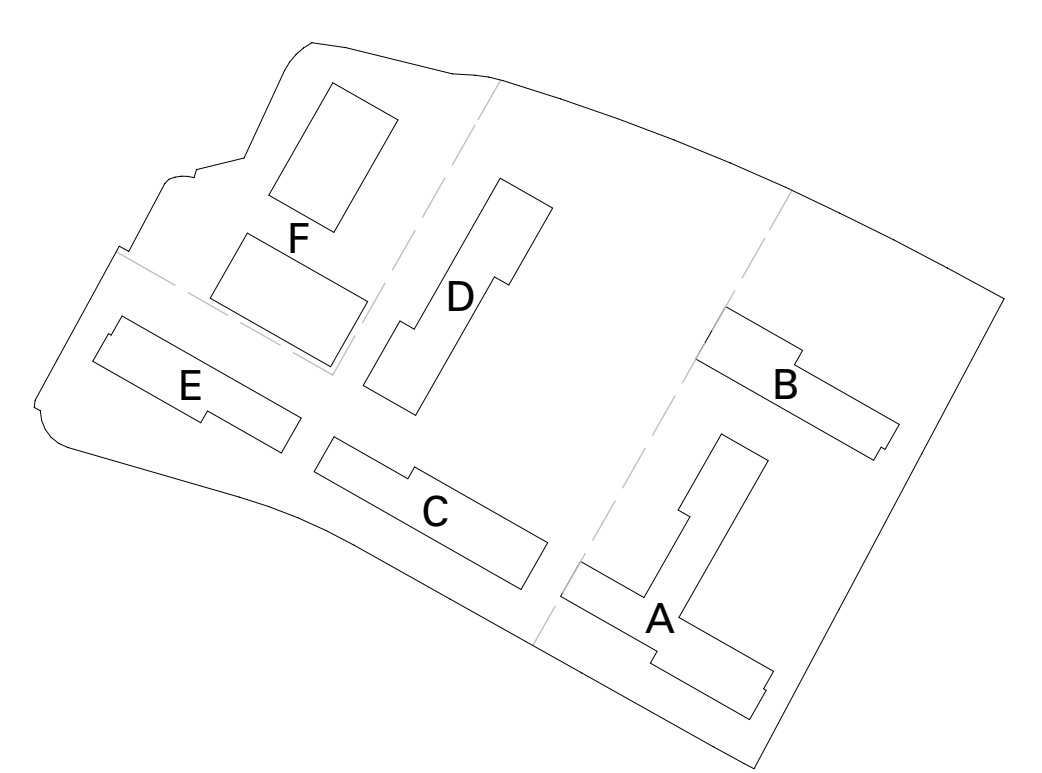



Bauherrschaft	S&G Schweizerische Gesellschaft für Immobilien AG, Puls 5 - Glessereistrasse 18, Postfach 1601, 8031 Zürich	AuPark
Projekt	039 AuPark Wädenswil	
Richtprojekt	Ebene +2	
Massstab	1:500	
Grösse	59.4 x 105 cm	
Datum	26.02.15	
Gez.	mm	
Architekt	Michael Meier und Marius Hug Architekten AG, Binzstrasse 12, 8045 Zürich, T 044 451 91 41, F 044 451 91 42	
Datenname	000000-039-Wädenswil.gn	

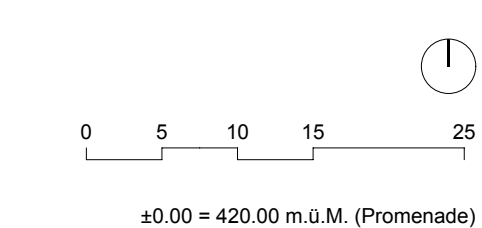

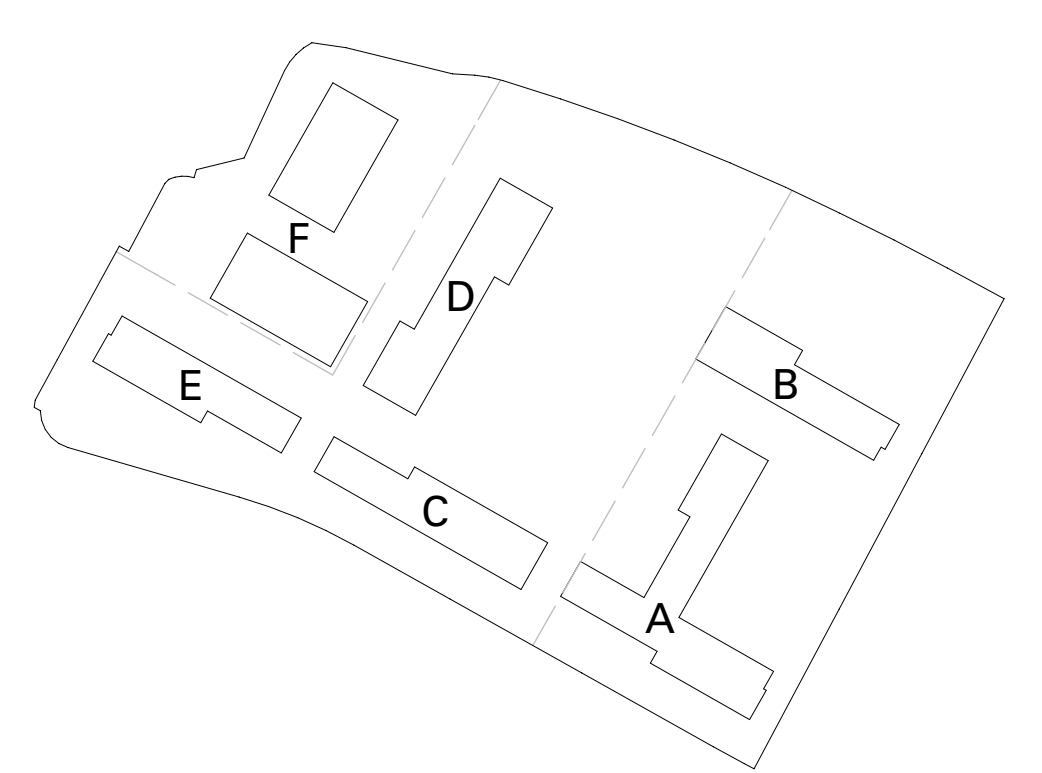

Bauherrschaft	SGI Schweizerische Gesellschaft für Immobilien AG, Puls 5 - Glessereistrasse 18, Postfach 1601, 8031 Zürich	AuPark
Projekt	039 AuPark Wädenswil	
Richtprojekt	Ebene +3	
Massstab	1:500	
Grösse	59.4 x 105 cm	
Datum	26.02.15	
Gez.	mm	
Architekt	Michael Meier und Marius Hug Architekten AG, Binzstrasse 12, 8045 Zürich, T 044 451 91 41, F 044 451 91 42	
Datenname	000000-039-Wädenswil.gn	

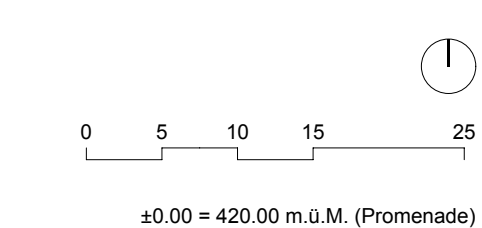


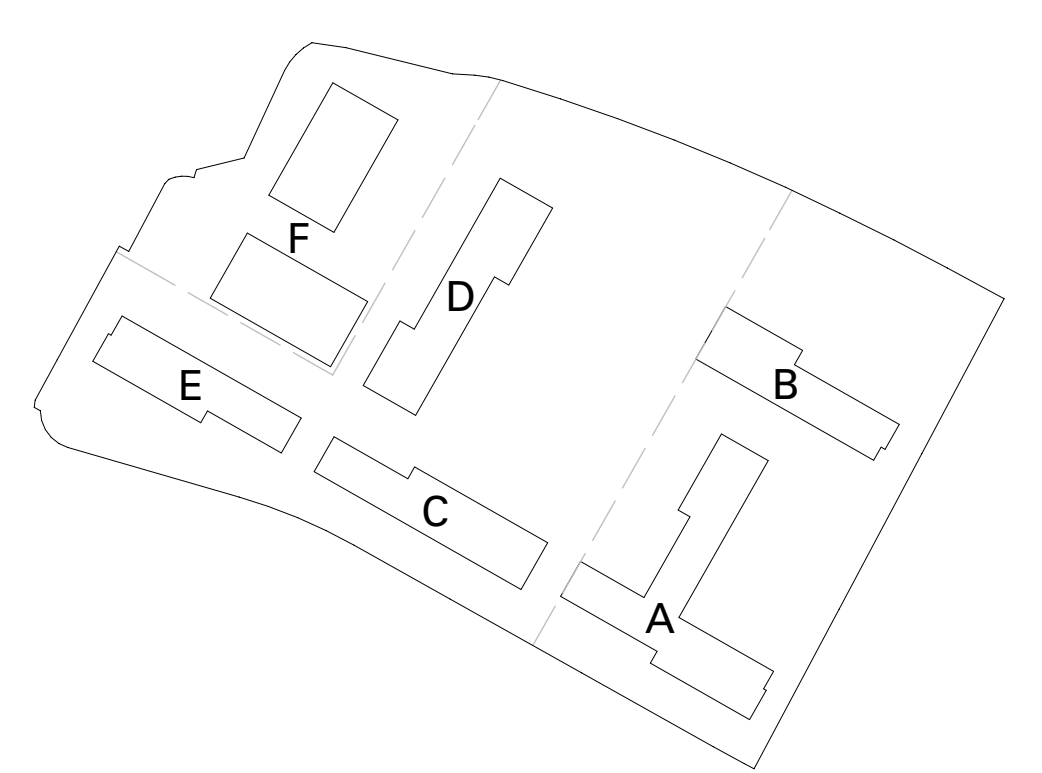

Bauherrschaft	SGI Schweizerische Gesellschaft für Immobilien AG, Puls 5 - Glessereistrasse 18, Postfach 1601, 8031 Zürich	AuPark
Projekt	039 AuPark Wädenswil	
Richtprojekt	Ebene +4	
Massstab	1:500	
Grösse	59.4 x 105 cm	
Datum	26.02.15	
Gez.	mm	
Architekt	Michael Meier und Marius Hug Architekten AG, Binzstrasse 12, 8045 Zürich, T 044 451 91 41, F 044 451 91 42	
Datenname	00000-039-Wädenswil.gn	

0 5 10 15 25

±0.00 = 420.00 m.ü.M. (Promenade)

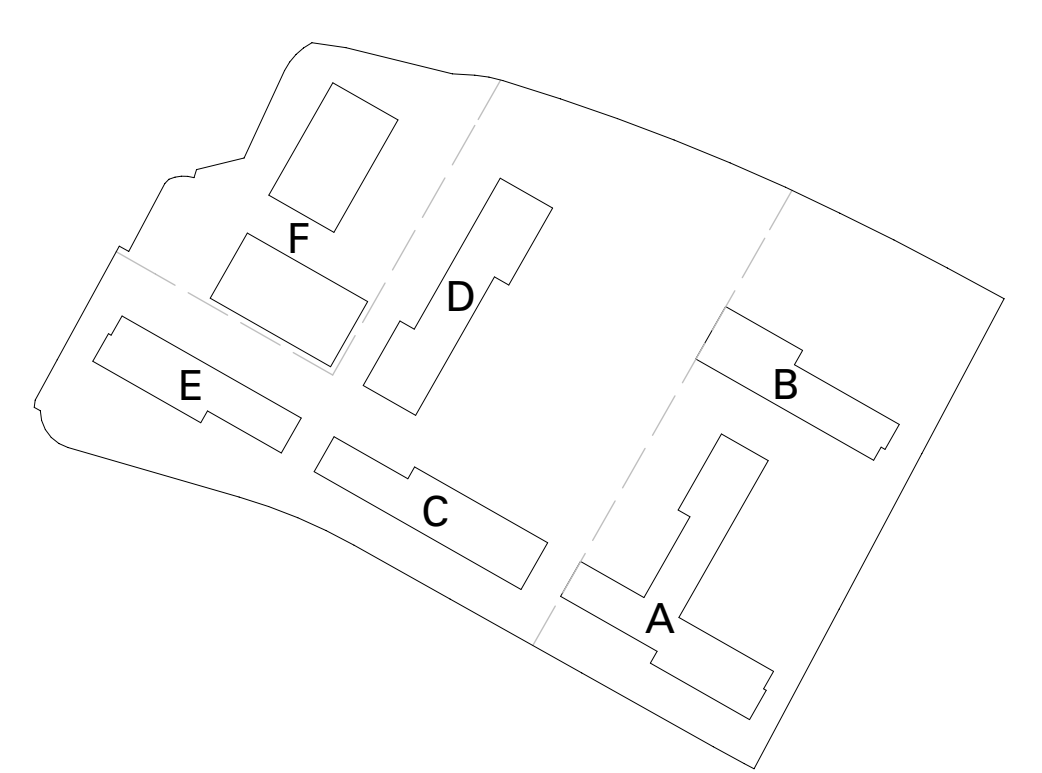

Bauherrschaft	SGI Schweizerische Gesellschaft für Immobilien AG, Puls 5 - Glessereistrasse 18, Postfach 1601, 8031 Zürich	AuPark
Projekt	039 AuPark Wädenswil	
Richtprojekt	Ebene +5	
Massstab	1:500	
Grösse	59.4 x 105 cm	
Datum	26.02.15	
Gez.	mm	
Architekt	Michael Meier und Marius Hug Architekten AG, Binzstrasse 12, 8045 Zürich, T 044 451 91 41, F 044 451 91 42	
Datenname	00000-039-Wädenswil.gn	

05

0


5

10

15

25

±0.00 = 420.00 m.ü.M. (Promenade)

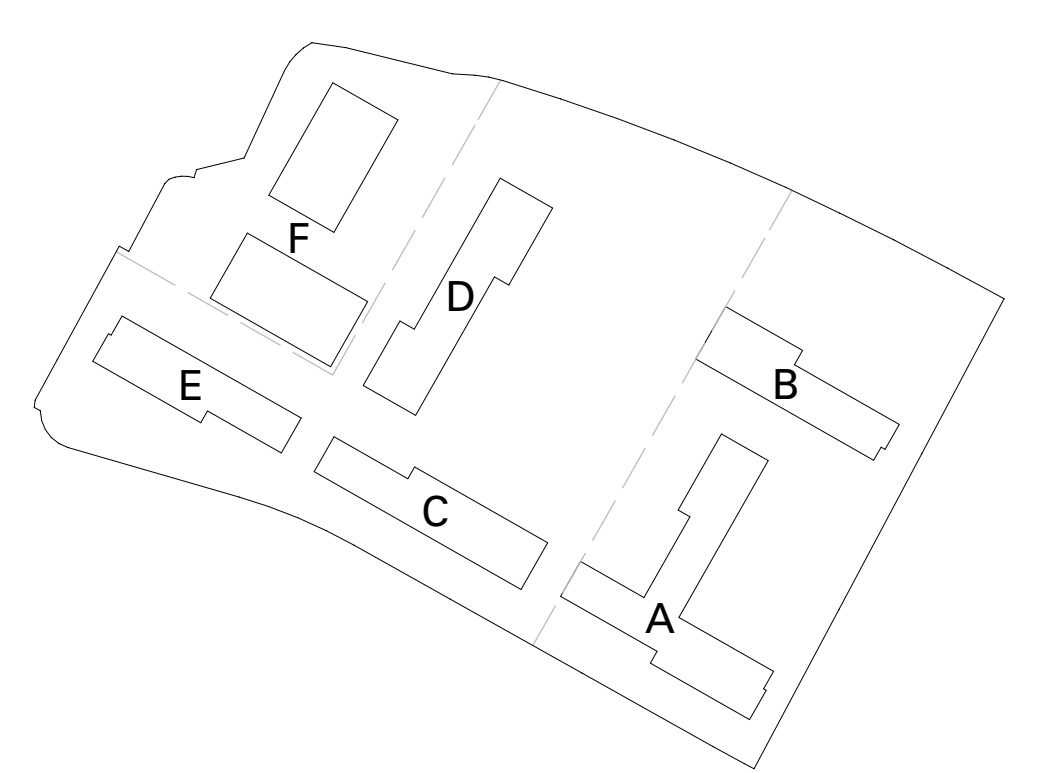

Bauherrschaft	SGI Schweizerische Gesellschaft für Immobilien AG, Puls 5 - Glessereistrasse 18, Postfach 1601, 8031 Zürich	AuPark
Projekt	039 AuPark Wädenswil	
Richtprojekt	Ebene +6	
Massstab	1:500	
Grösse	59.4 x 105 cm	
Datum	26.02.15	
Gez.	mm	
Architekt	Michael Meier und Marius Hug Architekten AG, Binzstrasse 12, 8045 Zürich, T 044 451 91 41, F 044 451 91 42	
Datenname	000000-039-Wädenswil.gn	

0


5

10


15


25

±0.00 = 420.00 m.ü.M. (Promenade)

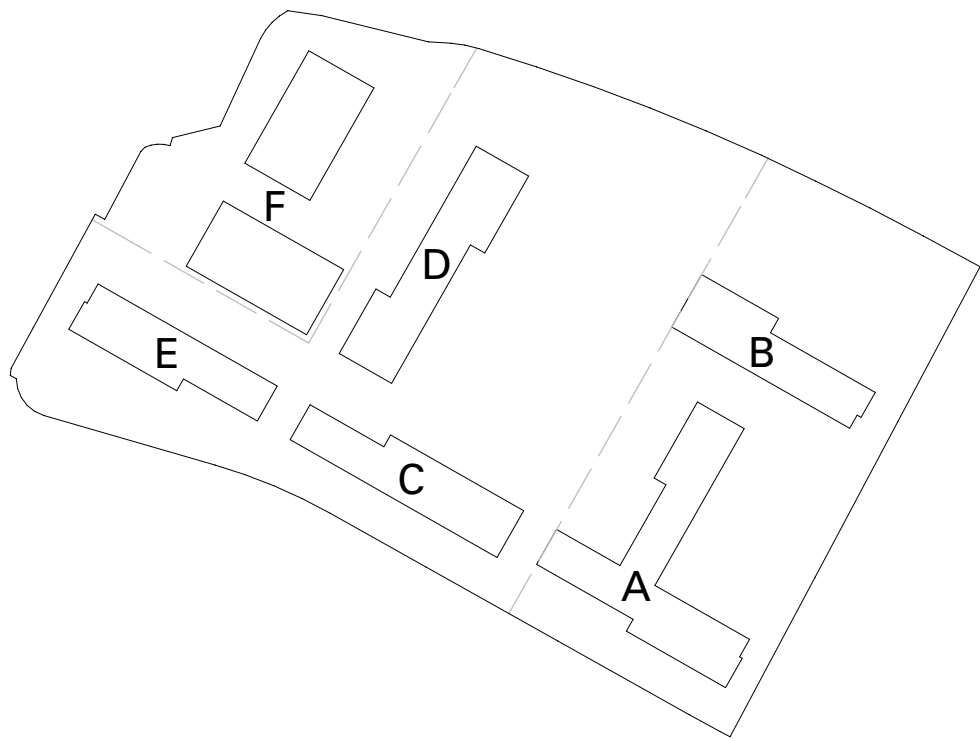







Bauherrschaft	SGI Schweizerische Gesellschaft für Immobilien AG, Puls 5 - Glessereistrasse 18, Postfach 1601, 8031 Zürich	AuPark
Projekt	039 AuPark Wädenswil	
Richtprojekt	Ebene +7	
Massstab	1:500	
Grösse	59.4 x 105 cm	
Datum	26.02.15	
Gez.	mm	
Architekt	Michael Meier und Marius Hug Architekten AG, Binzstrasse 12, 8045 Zürich, T 044 451 91 41, F 044 451 91 42	
Datenname	00000-039-Wädenswil.gn	

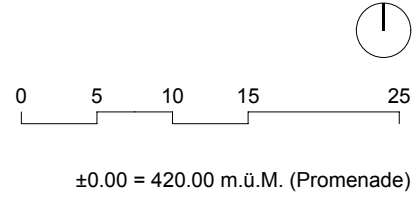

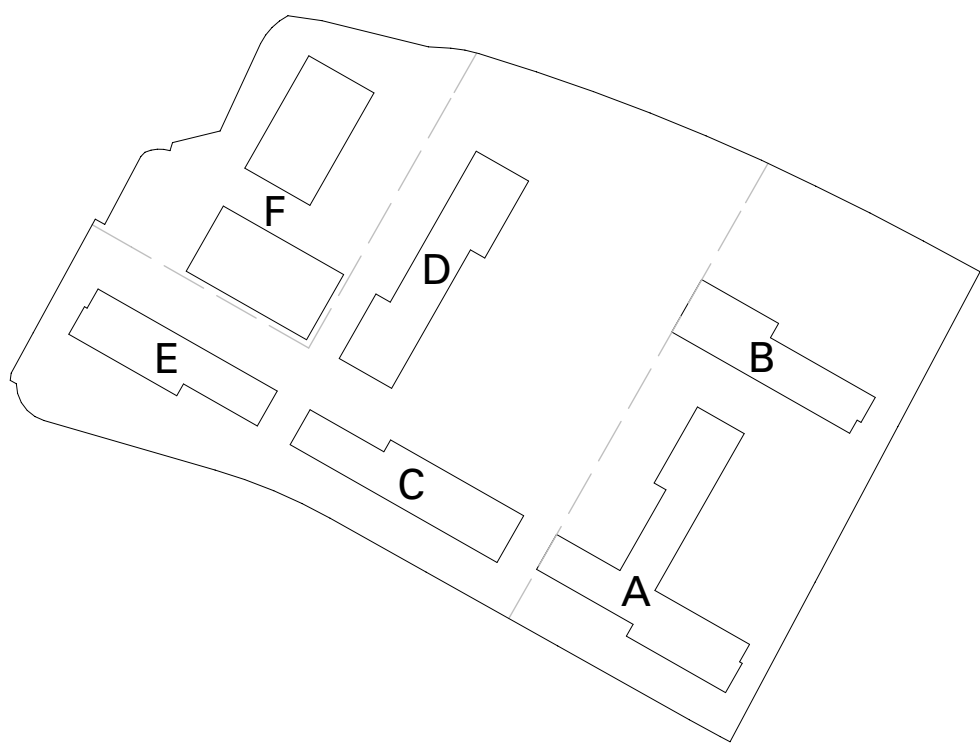

Bauherrschaft	SGI Schweizerische Gesellschaft für Immobilien AG, Puls 5 - Glessereistrasse 18, Postfach 1601, 8031 Zürich	AuPark
Projekt	039 AuPark Wädenswil	
Richtprojekt	Ebene +8	
Massstab	1:500	
Grösse	59.4 x 105 cm	
Datum	26.02.15	
Gez.	mm	
Architekt	Michael Meier und Marius Hug Architekten AG, Binzstrasse 12, 8045 Zürich, T 044 451 91 41, F 044 451 91 42	
Datenname	000000-039-Wädenswil.gn	

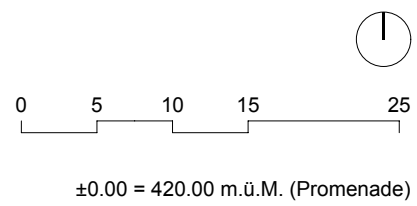

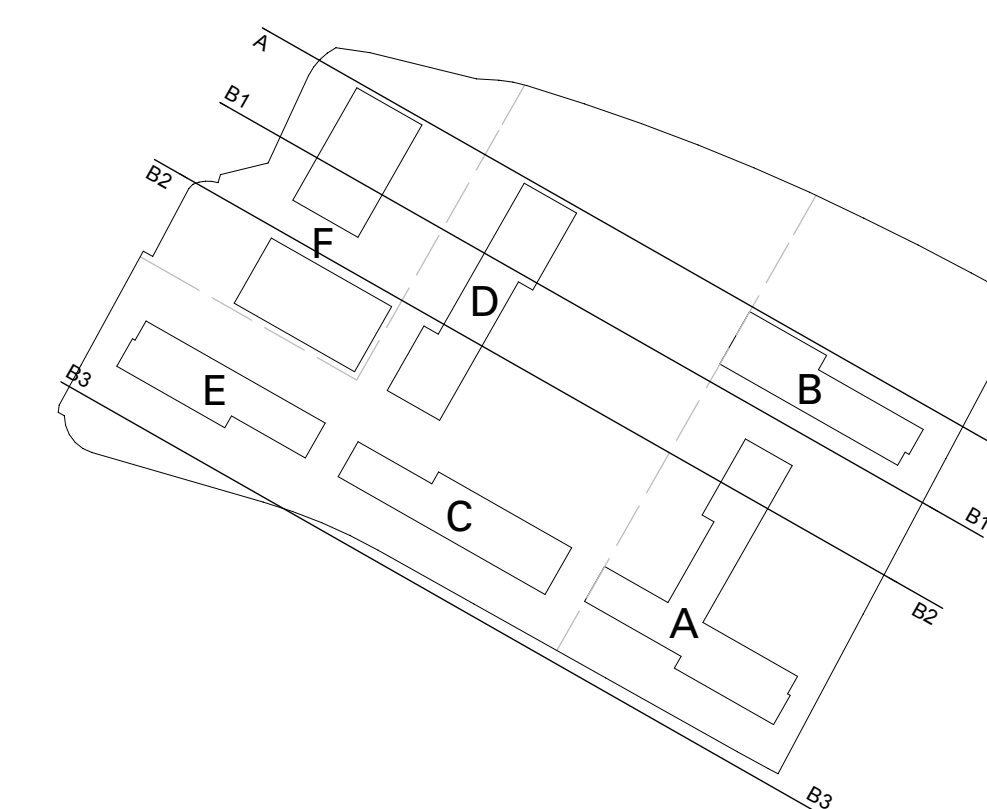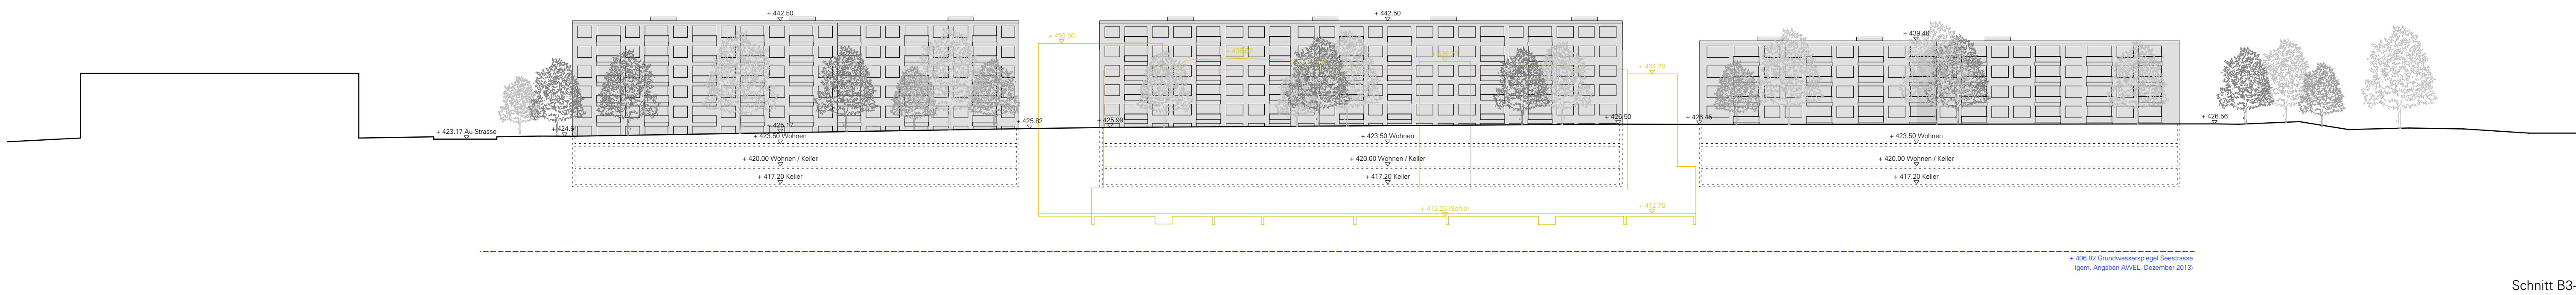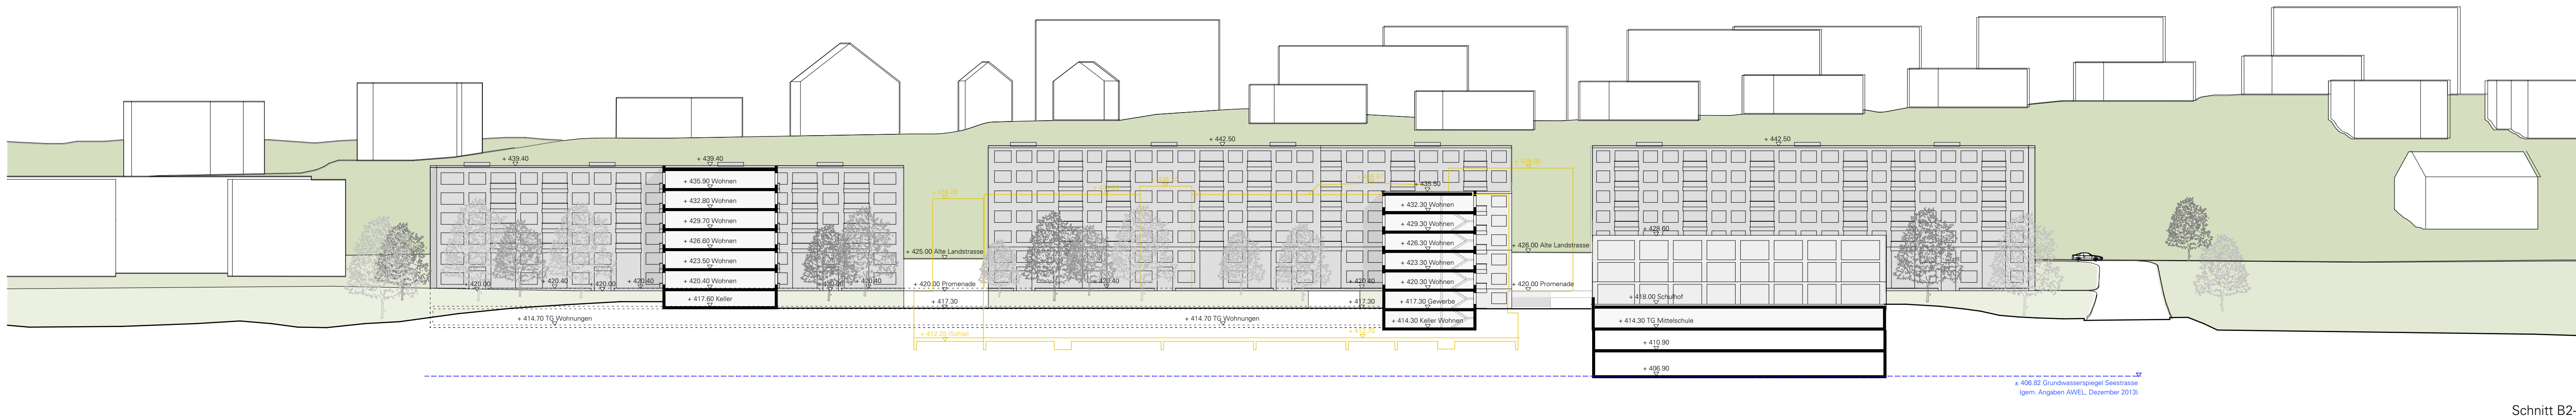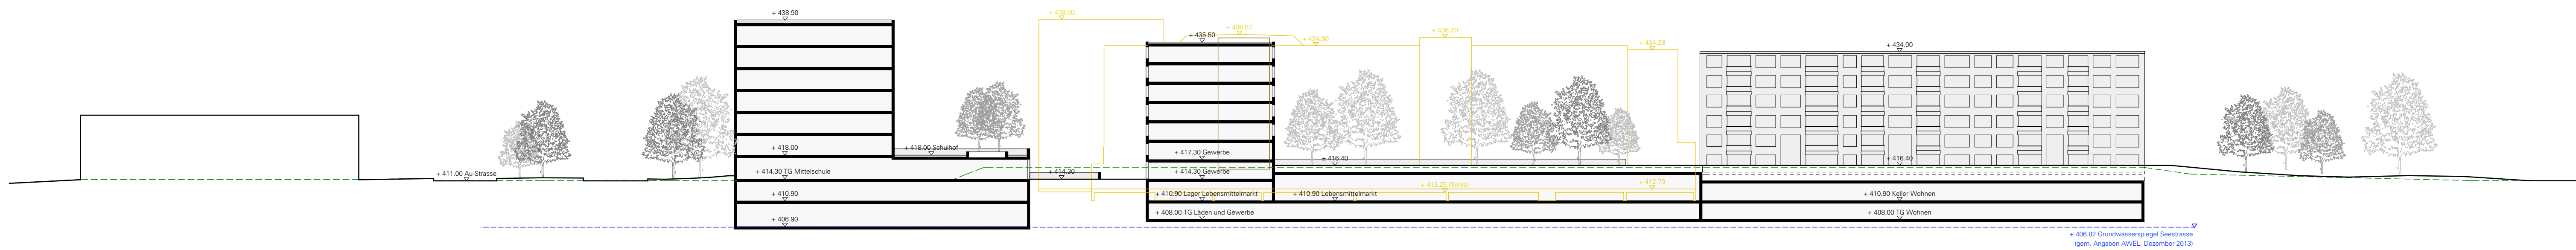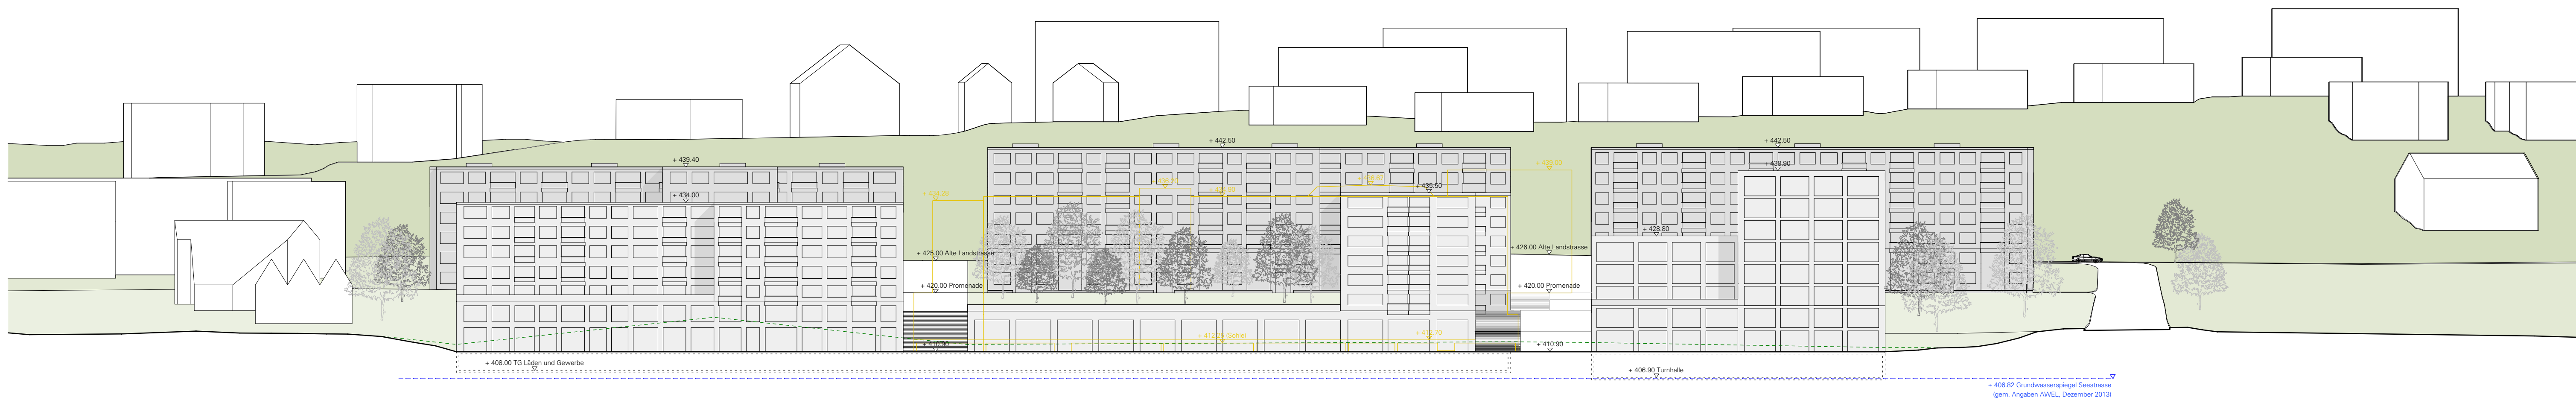

Bauherrschaft	SGI Schweizerische Gesellschaft für Immobilien AG, Puls 5 - Glesenerstrasse 18, Postfach 1901, 8031 Zürich
Projekt	039 AuPark Wädenswil

Richtprojekt	Schnitte A, B1, B2, B3
--------------	-------------------------------

Massstab	1:500
Grösse	59.4 x 105 cm
Datum	26.02.15
Gez.	vr










 ±0.00 = 420.00 m ü.M. (Promenade)

Architekt	Michael Meier und Marius Hug Architekten AG, Binzstrasse 12, 8045 Zürich, T 044 451 91 41, F 044 451 91 42
-----------	---

Datum: 000000-00-Wädenswil-Schnitte-Architekten.jgh

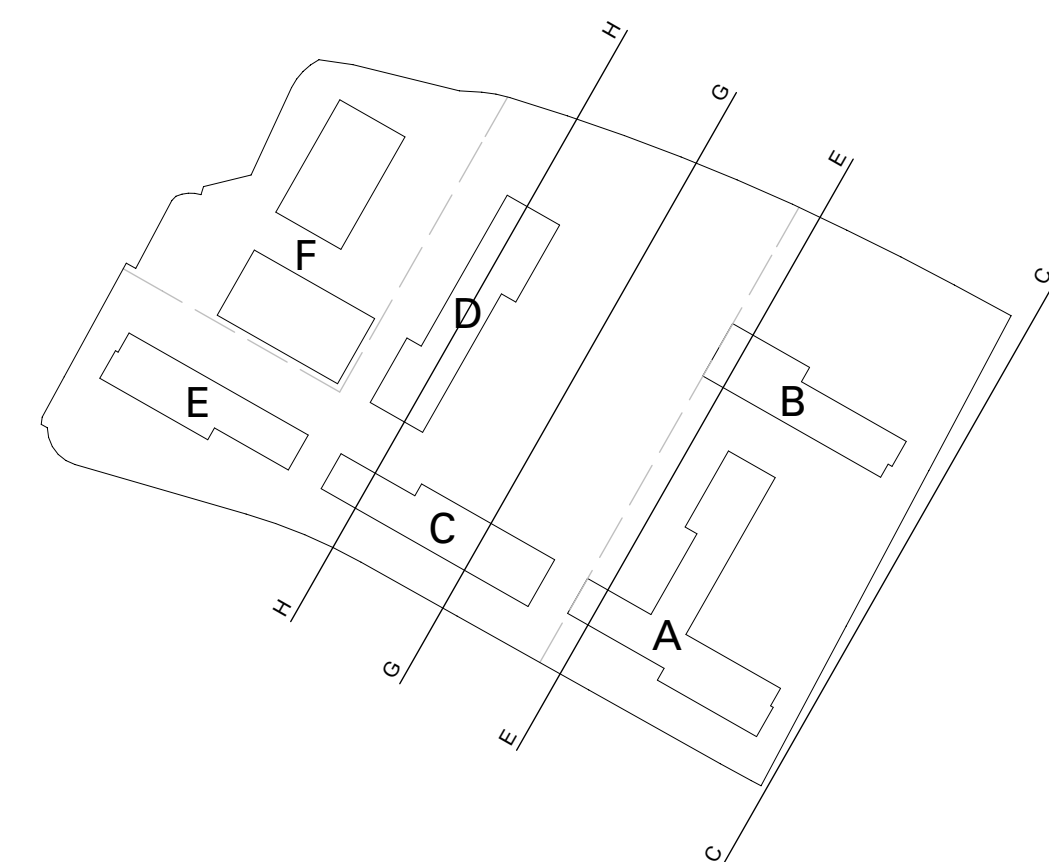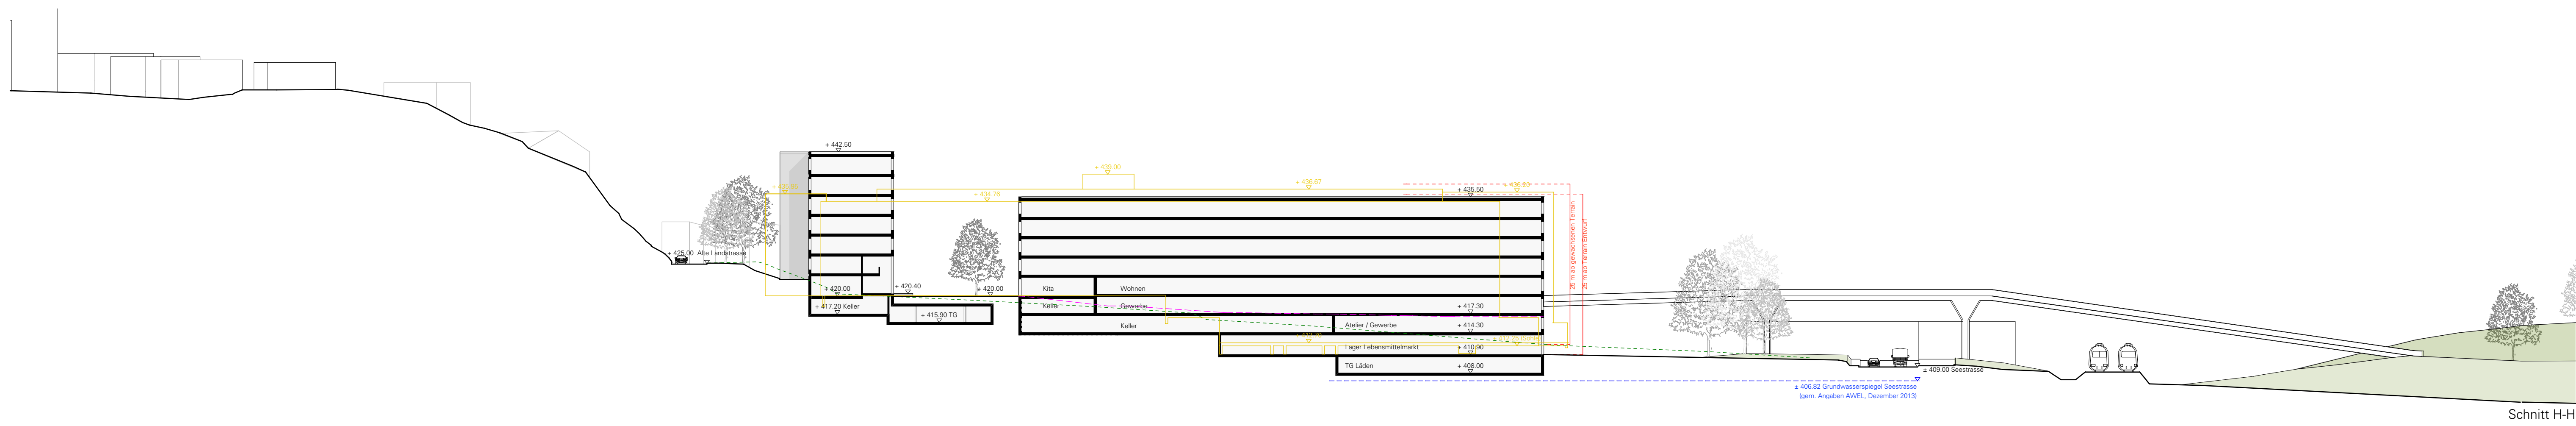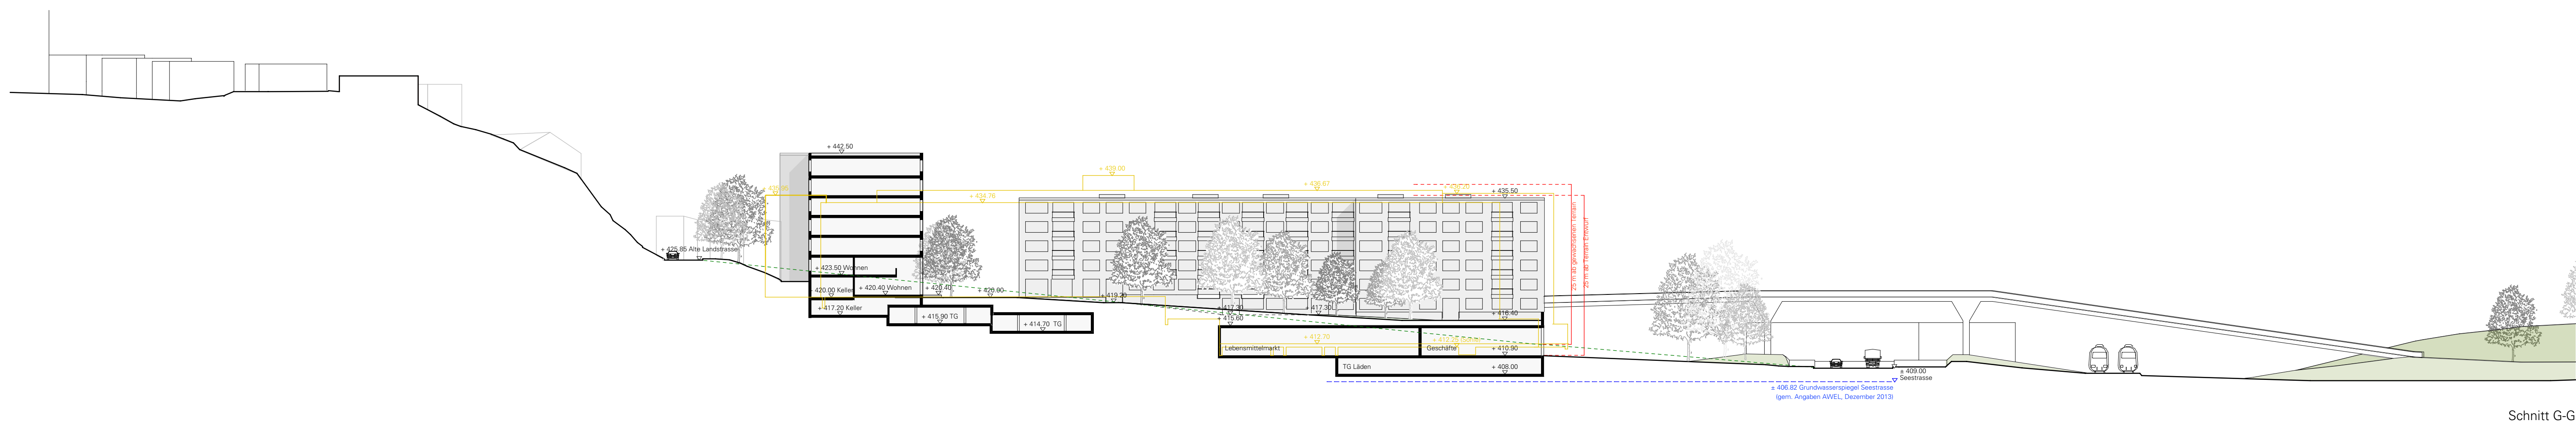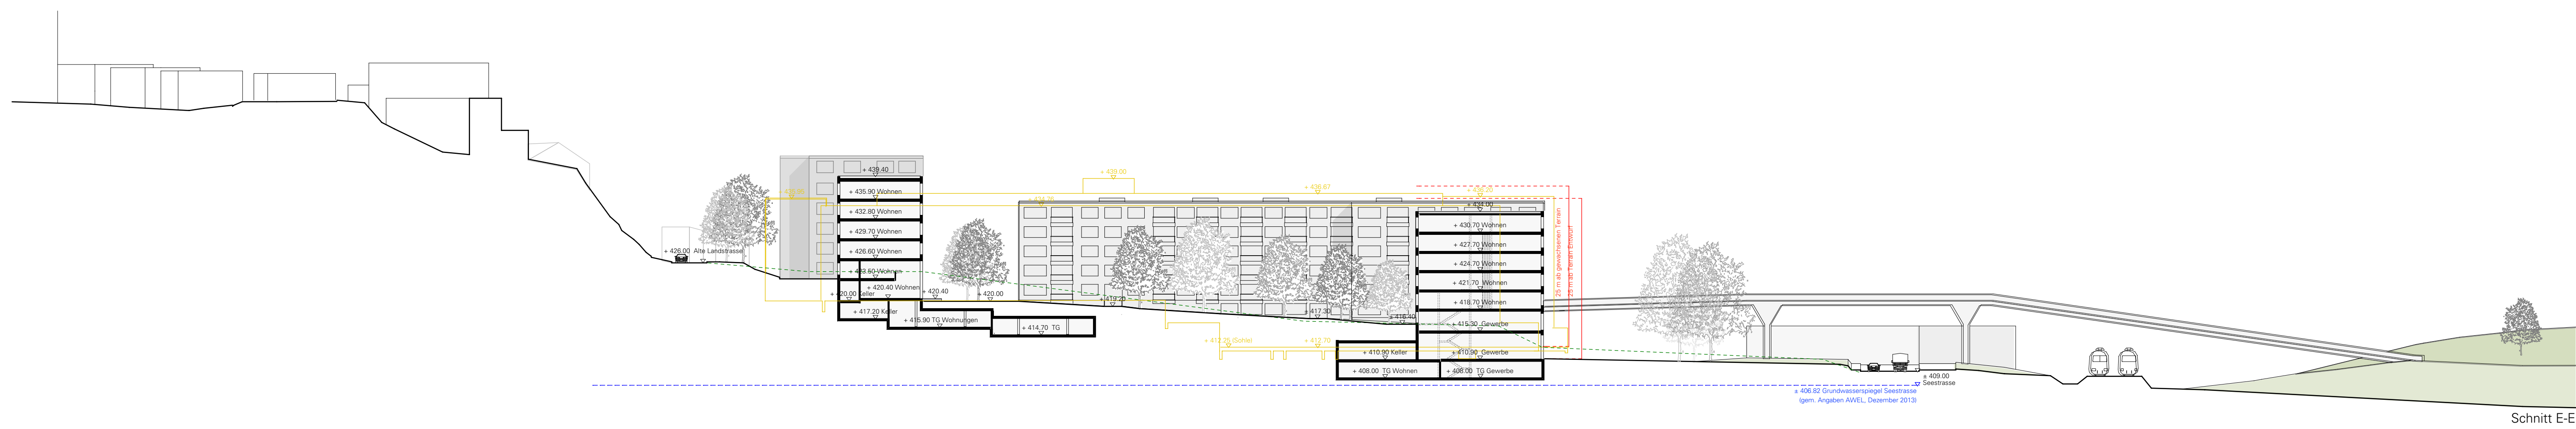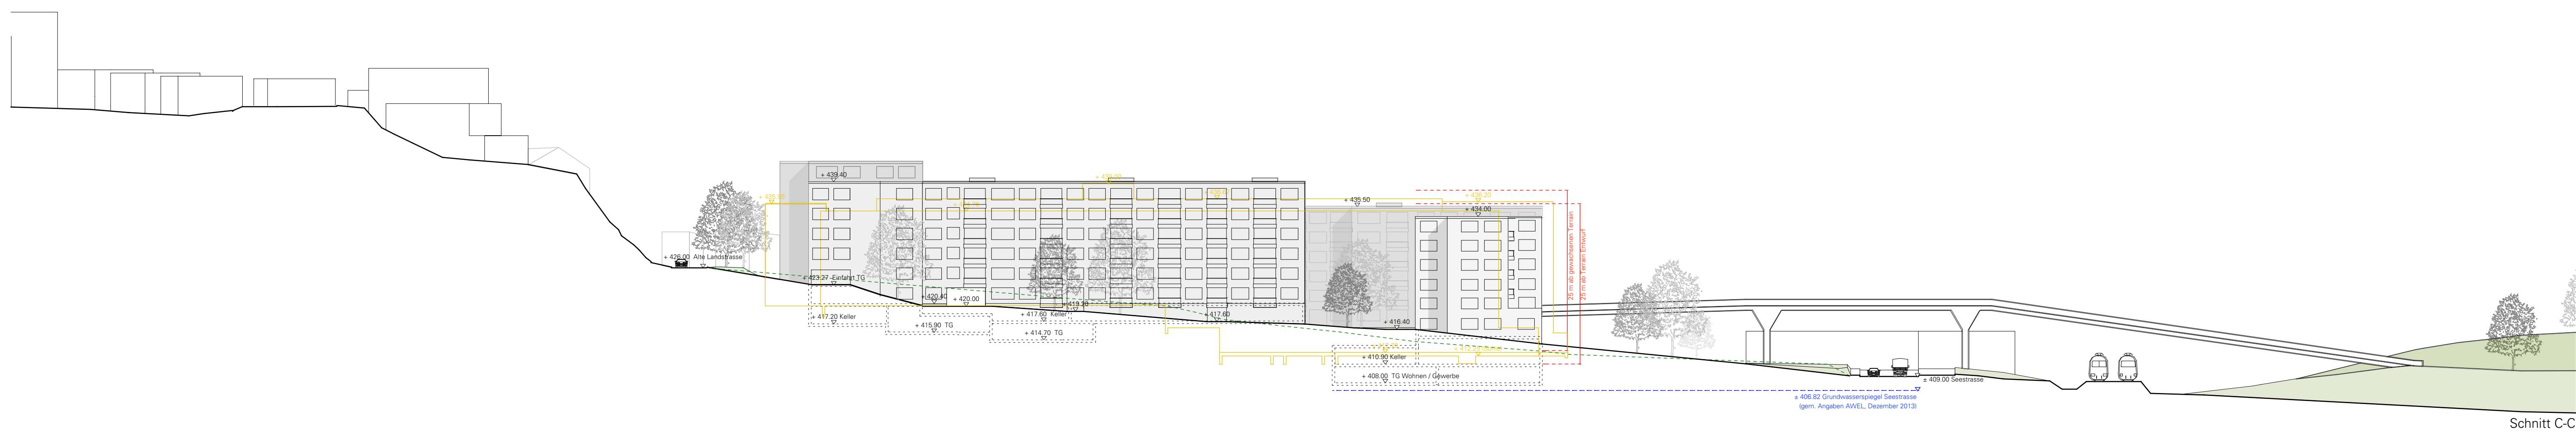

Bauherrschaft	SGI Schweizerische Gesellschaft für Immobilien AG, Puls 5 - Giessereistrasse 18, Postfach 1601, 8031 Zürich
Projekt	039 AuPark Wädenswil

AuPark

Richtprojekt **Schnitte C, E, G, H**






Massstab 1:500

Grösse 59.4 x 105 cm

Datum 26.02.15

Gez.

Architekt Michael Meier und Marius Hug Architekten AG,
Binzstrasse 12, 8045 Zürich, T 044 451 91 41, F 044 451 91 42

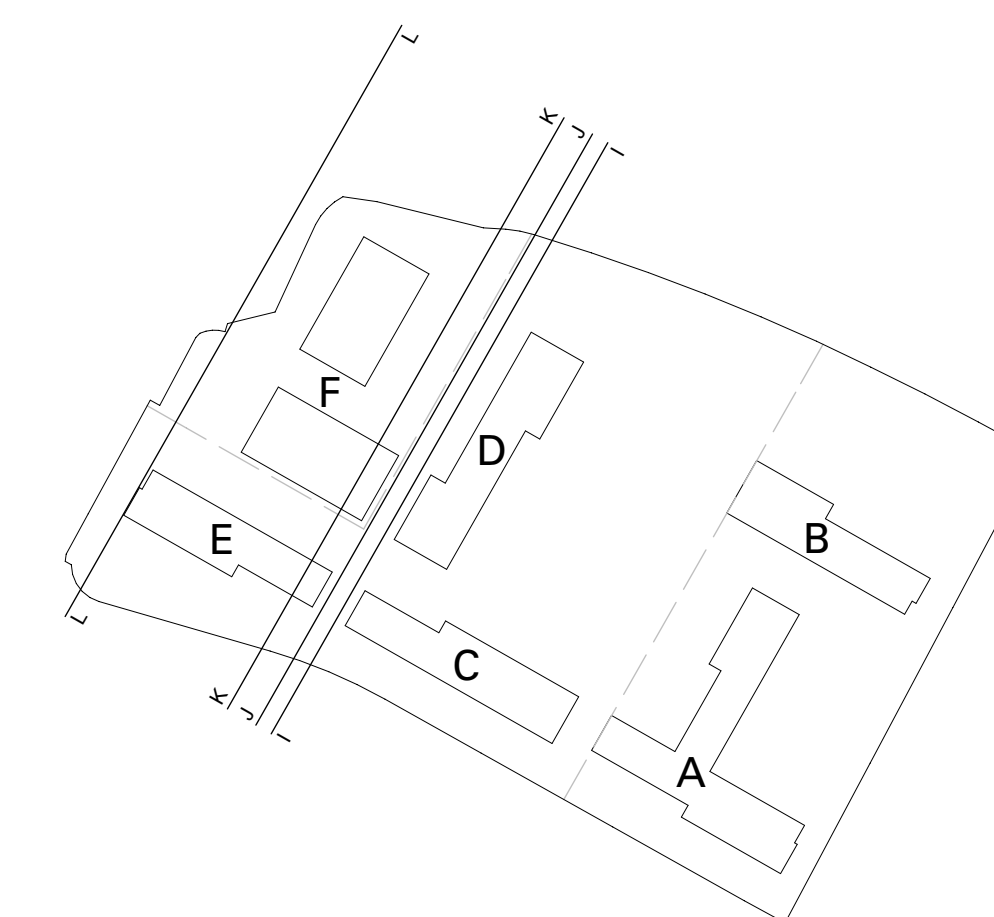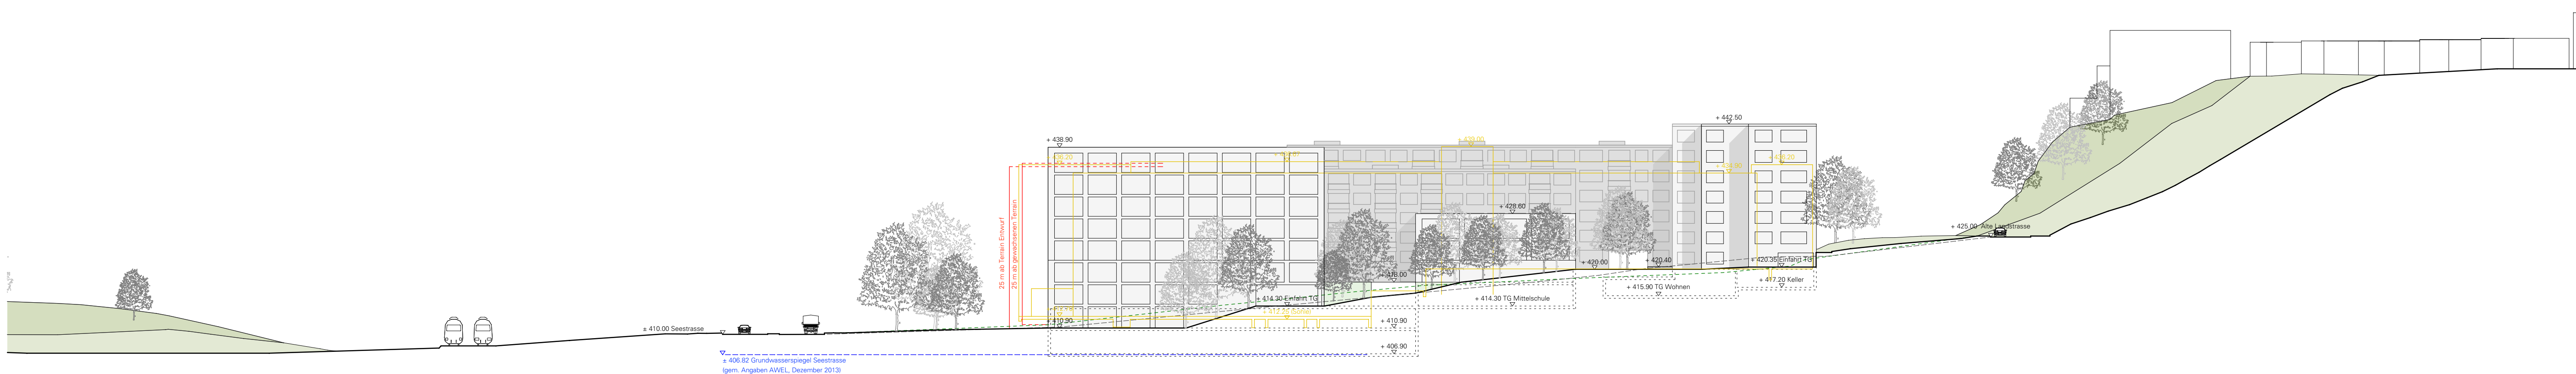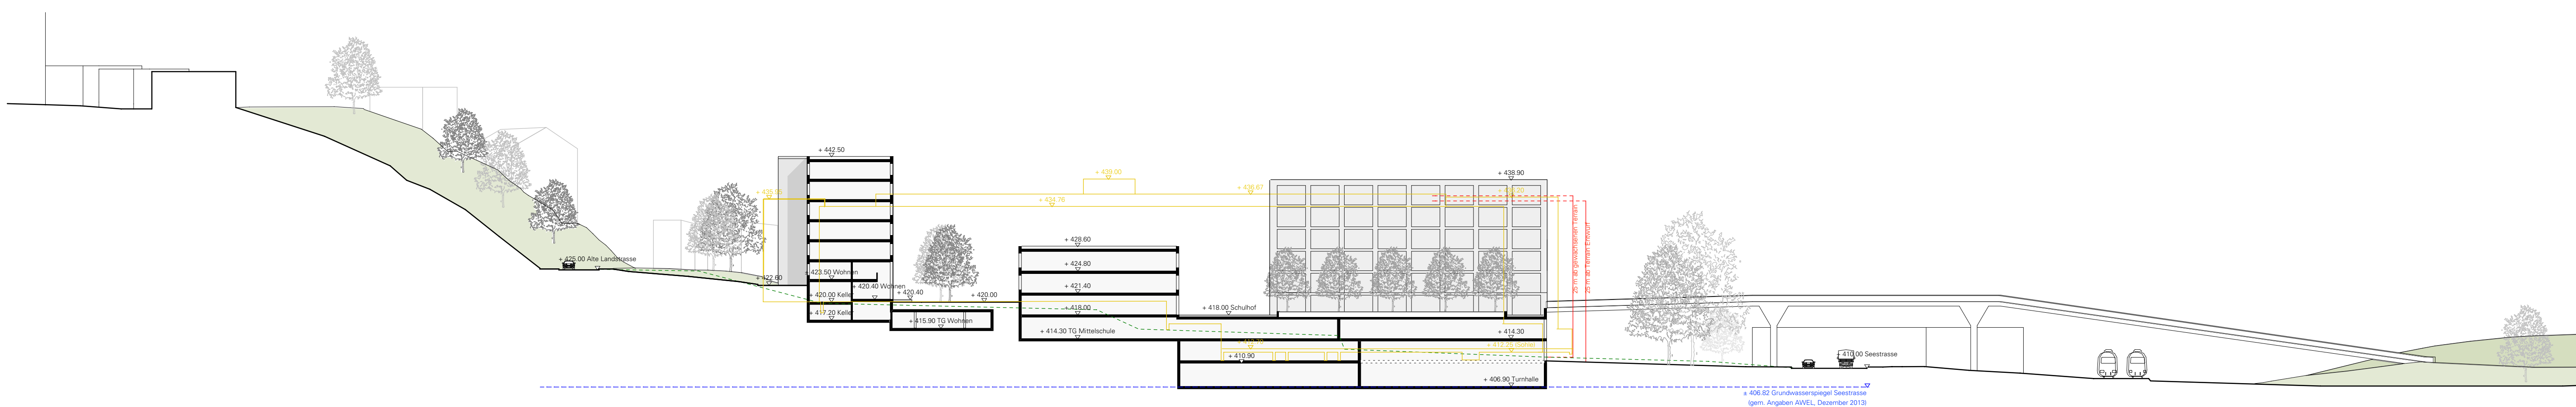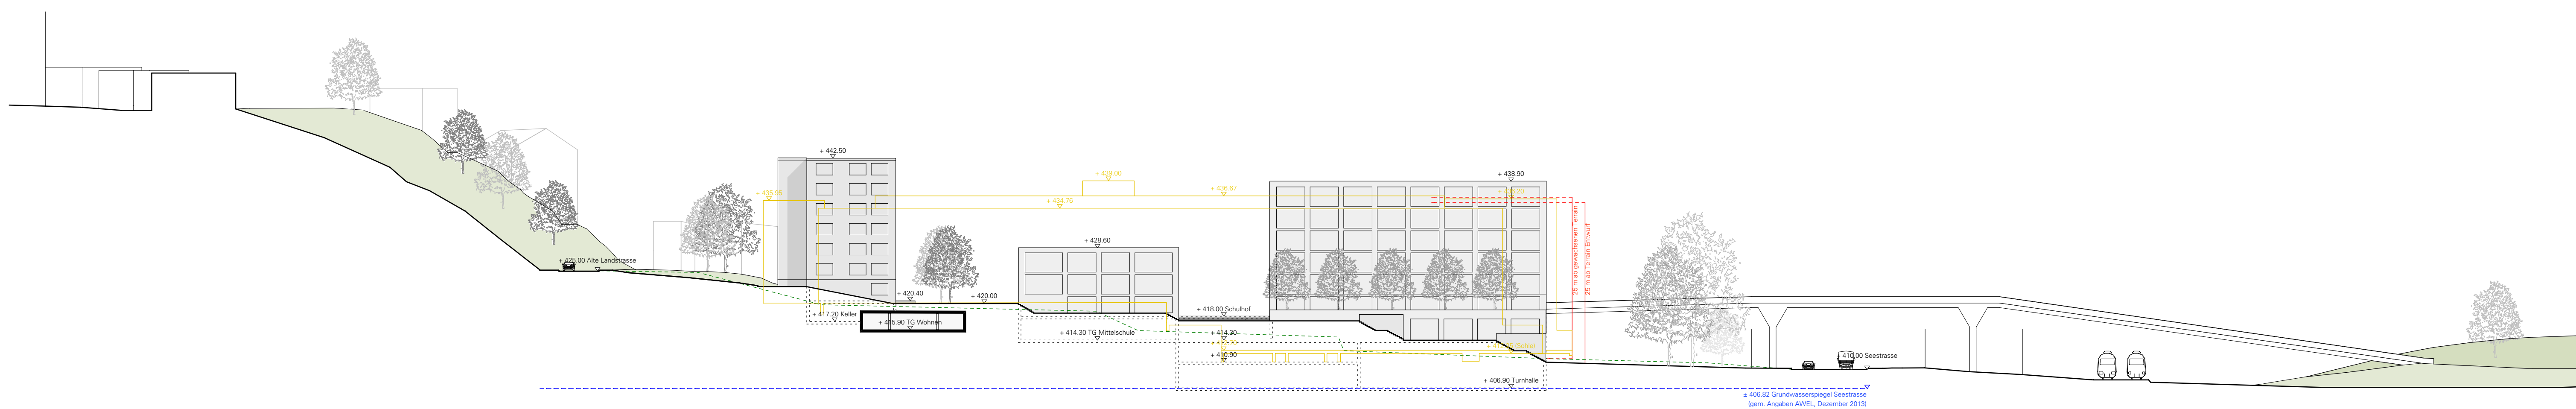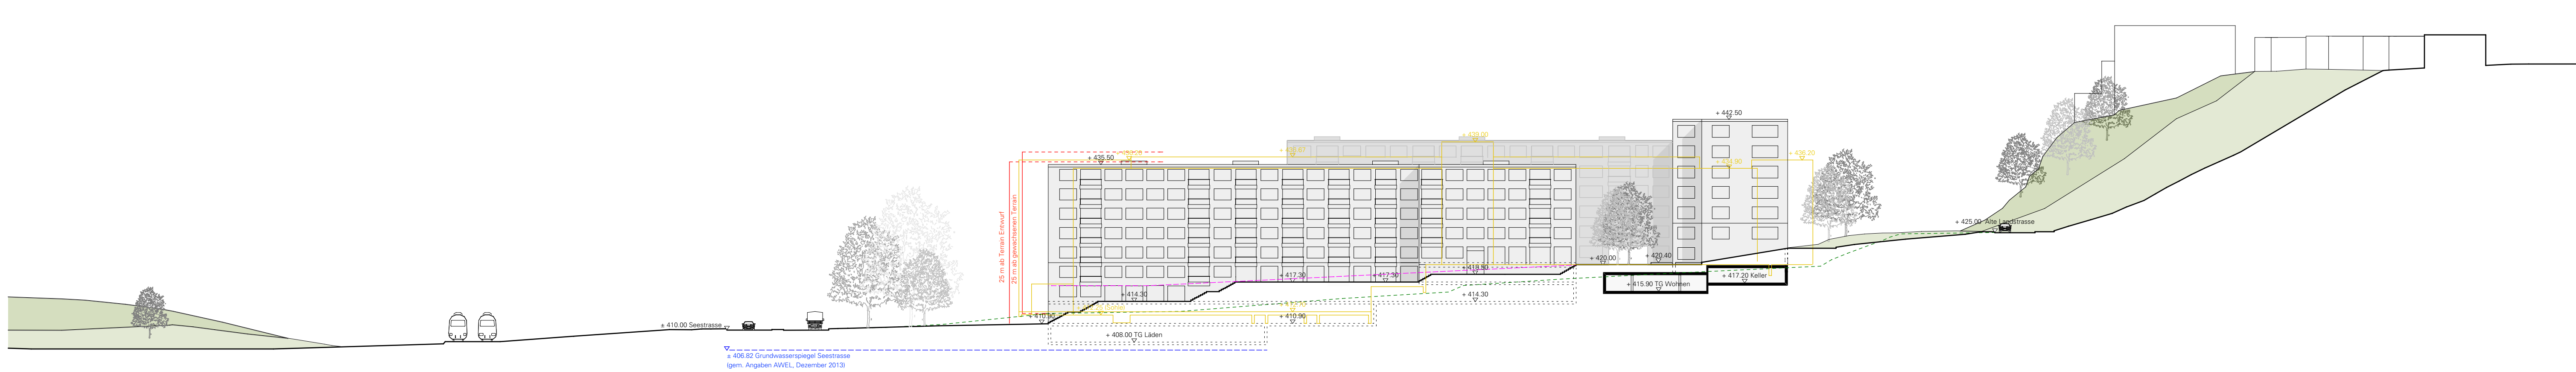

Bauherrschaft	SGI Schweizerische Gesellschaft für Immobilien AG, Puls 5 - Gieselerstrasse 18, Postfach 1801, 8037 Zürich		
Projekt	039 AuPark Wädenswil		
Richtprojekt	Schnitte I, J, K, L		
Massstab	1:500		
Grösse	59.4 x 105 cm		
Datum	26.02.15		
Gez.	  1:0.00 = 420.00 m o.M. (Promenade)		
Architekt	Michael Meier und Marius Hug Architekten AG, Binzstrasse 12, 8045 Zürich, T 044 451 91 41, F 044 451 91 42		