




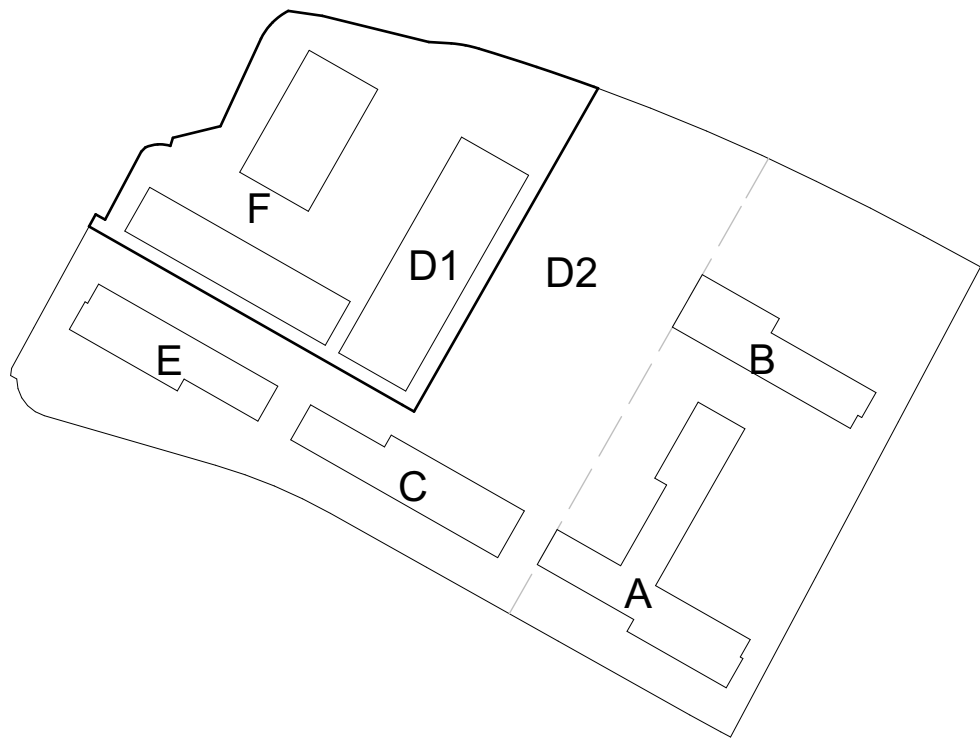

Bauherrschaft	SGI Schweizerische Gesellschaft für Immobilien AG, Puls 5 - Glessereistrasse 18, Postfach 1601, 8031 Zürich	AuPark
Projekt	039 AuPark Wädenswil - Richtprojekt Schulbau	
Richtprojekt	Dachaufsicht	
Massstab	1:500	
Grösse	59.4 x 105 cm	
Datum	06.09.16	
Gez.	mm	
Architekt	Michael Meier und Marius Hug Architekten AG, Binzstrasse 12, 8045 Zürich, T 044 451 91 41, F 044 451 91 42	
Datenname	100001-039-Wädenswil_1000.gn	

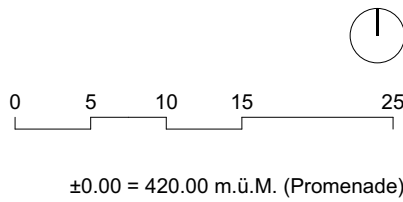


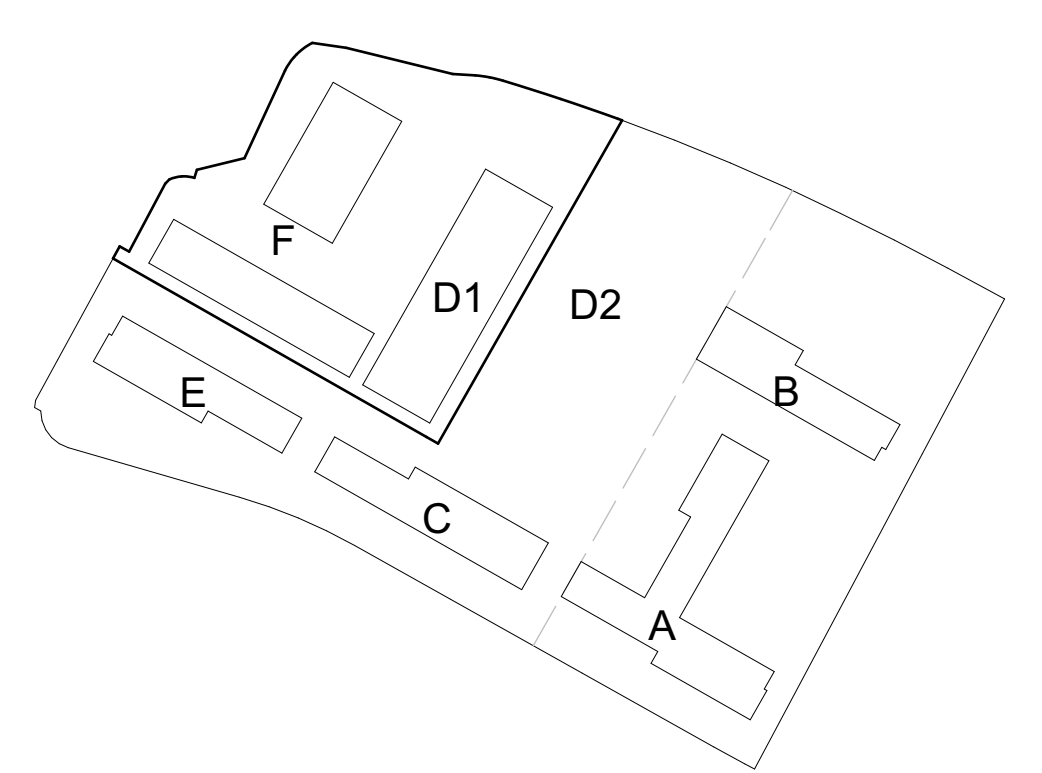

Bauherrschaft	SGI Schweizerische Gesellschaft für Immobilien AG, Puls 5 - Giessereistrasse 18, Postfach 1601, 8031 Zürich	AuPark
Projekt	039 AuPark Wädenswil - Richtprojekt Schulbau	
Richtprojekt	Ebene +4	
Massstab	1:500	
Grösse	59.4 x 105 cm	
Datum	06.09.16	
Gez.	mm	
Architekt	Michael Meier und Marius Hug Architekten AG, Binzstrasse 12, 8045 Zürich, T 044 451 91 41, F 044 451 91 42	
Datenname	100001-039-Wädenswil_1000.gn	

05 10 15 25


±0.00 = 420.00 m.ü.M. (Promenade)

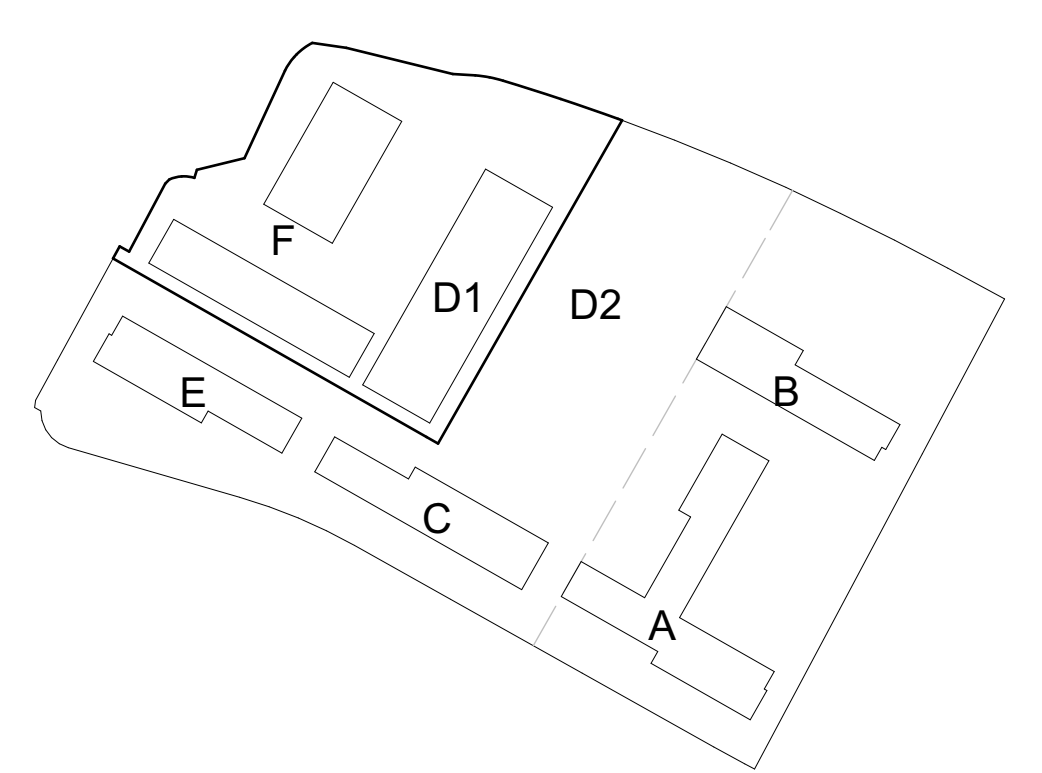


Bauherrschaft	SGI Schweizerische Gesellschaft für Immobilien AG, Puls 5 - Glessereistrasse 18, Postfach 1601, 8031 Zürich	AuPark
Projekt	039 AuPark Wädenswil - Richtprojekt Schulbau	
Richtprojekt	Ebene +3	
Massstab	1:500	
Grösse	59.4 x 105 cm	
Datum	06.09.16	
Gez.	mm	
Architekt	Michael Meier und Marius Hug Architekten AG, Binzstrasse 12, 8045 Zürich, T 044 451 91 41, F 044 451 91 42	
Datenname	100001-039-Wädenswil_100.gn	


05 10 15 25

±0.00 = 420.00 m.ü.M. (Promenade)

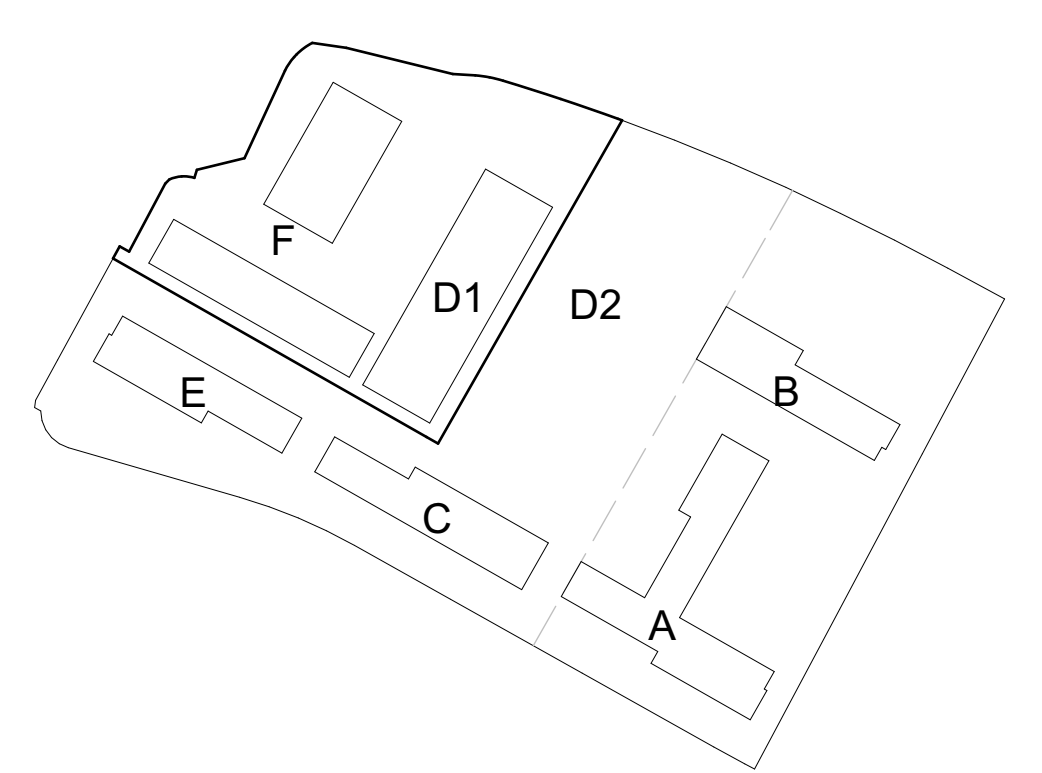



Bauherrschaft	SGI Schweizerische Gesellschaft für Immobilien AG, Puls 5 - Glessereistrasse 18, Postfach 1601, 8031 Zürich	AuPark
Projekt	039 AuPark Wädenswil - Richtprojekt Schulbau	
Richtprojekt	Ebene +2	
Massstab	1:500	
Grösse	59.4 x 105 cm	
Datum	06.09.16	
Gez.	mm	
Architekt	Michael Meier und Marius Hug Architekten AG, Binzstrasse 12, 8045 Zürich, T 044 451 91 41, F 044 451 91 42	
Datenname	100001-039-Wädenswil_1000.glt	

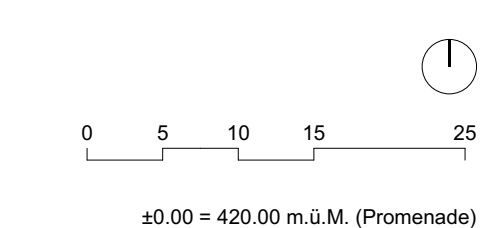

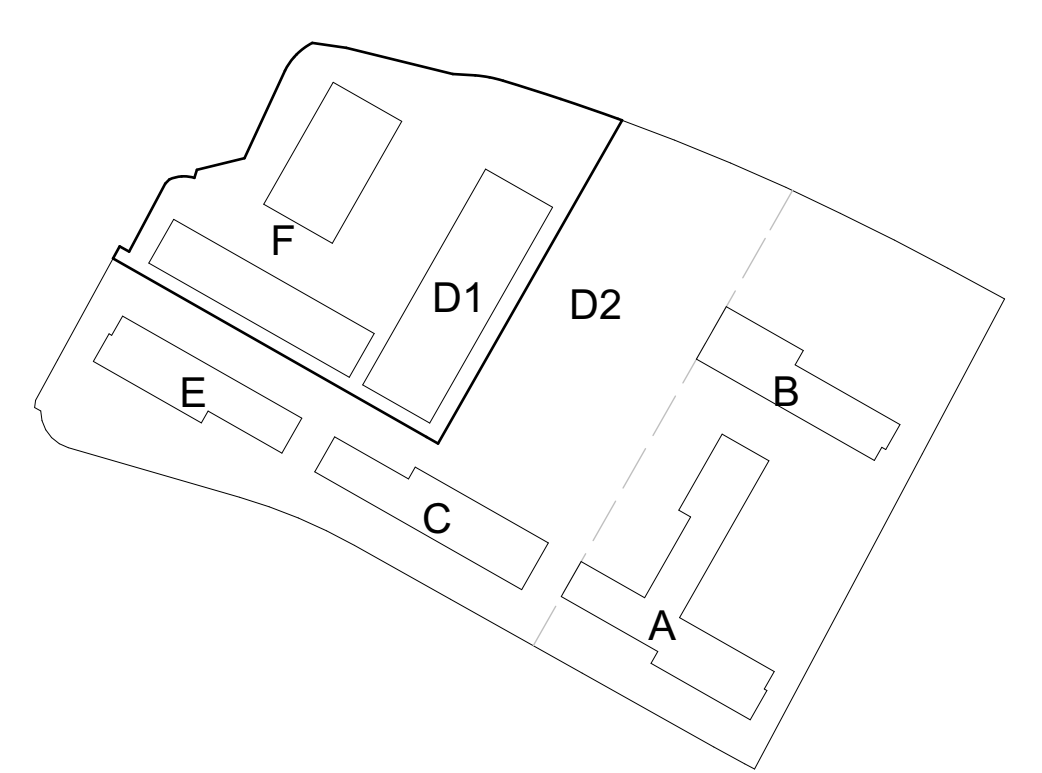



Bauherrschaft	S&G Schweizerische Gesellschaft für Immobilien AG, Puls 5 - Glessereistrasse 18, Postfach 1601, 8031 Zürich	AuPark
Projekt	039 AuPark Wädenswil - Richtprojekt Schulbau	
Richtprojekt	Ebene +1	
Masstab	1:500	
Grösse	59.4 x 105 cm	
Datum	06.09.16	
Gez.	mm	
Architekt	Michael Meier und Marius Hug Architekten AG, Binzstrasse 12, 8045 Zürich, T 044 451 91 41, F 044 451 91 42	
Datenname	100601-039-Wädenswil_100.gn	

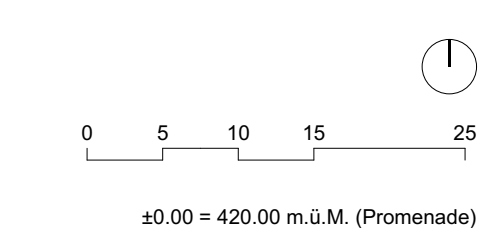

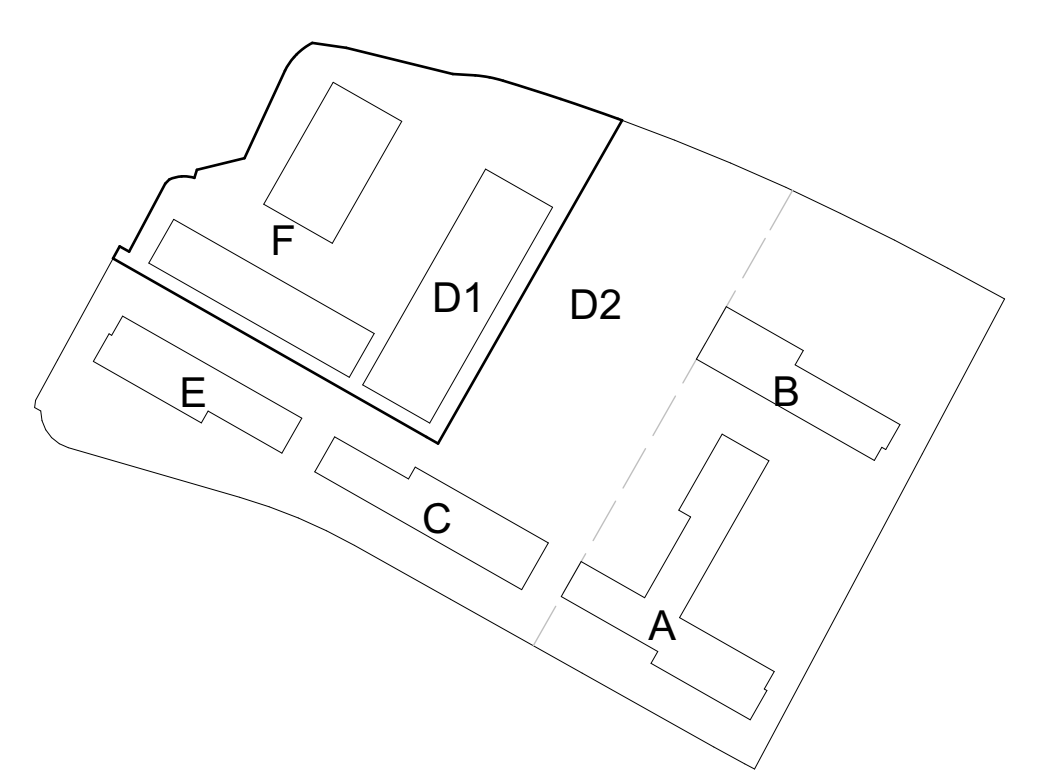




Bauherrschaft	SGI Schweizerische Gesellschaft für Immobilien AG, Puls 5 - Glessereistrasse 18, Postfach 1601, 8031 Zürich	AuPark
Projekt	039 AuPark Wädenswil - Richtprojekt Schulbau	
Richtprojekt	Ebene Zwischengeschoss	
Massstab	1:500	
Grösse	59.4 x 105 cm	
Datum	06.09.16	
Gez.	mm	
Architekt	Michael Meier und Marius Hug Architekten AG, Binzstrasse 12, 8045 Zürich, T 044 451 91 41, F 044 451 91 42	
Datenname	100601-039-Wädenswil_1000.gn	

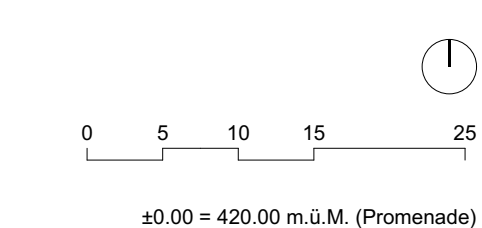

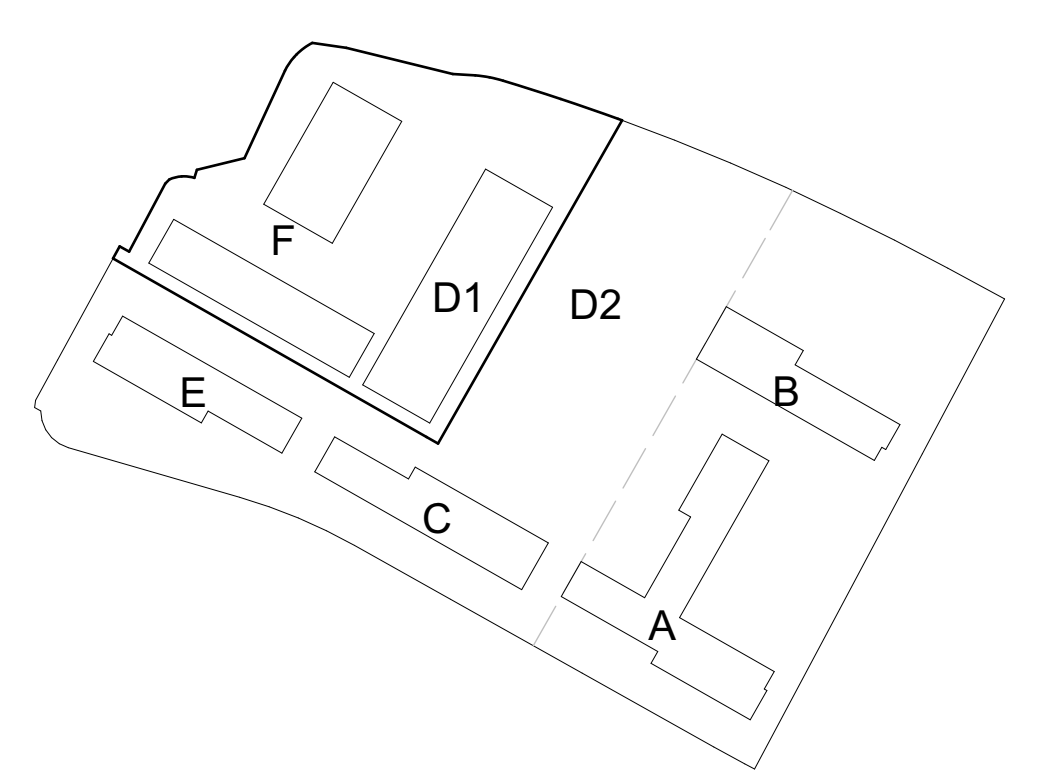

Bauherrschaft	S&G Schweizerische Gesellschaft für Immobilien AG, Puls 5 - Glessereistrasse 18, Postfach 1601, 8031 Zürich	AuPark
Projekt	039 AuPark Wädenswil - Richtprojekt Schulbau	
Richtprojekt	Ebene 0	
Massstab	1:500	
Grösse	59.4 x 105 cm	
Datum	06.09.16	
Gez.	mm	
Architekt	Michael Meier und Marius Hug Architekten AG, Binzstrasse 12, 8045 Zürich, T 044 451 91 41, F 044 451 91 42	
Datenname	100601-039-Wädenswil_1000.gn	

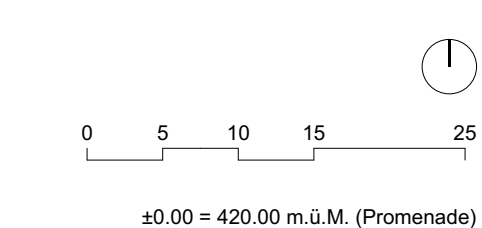

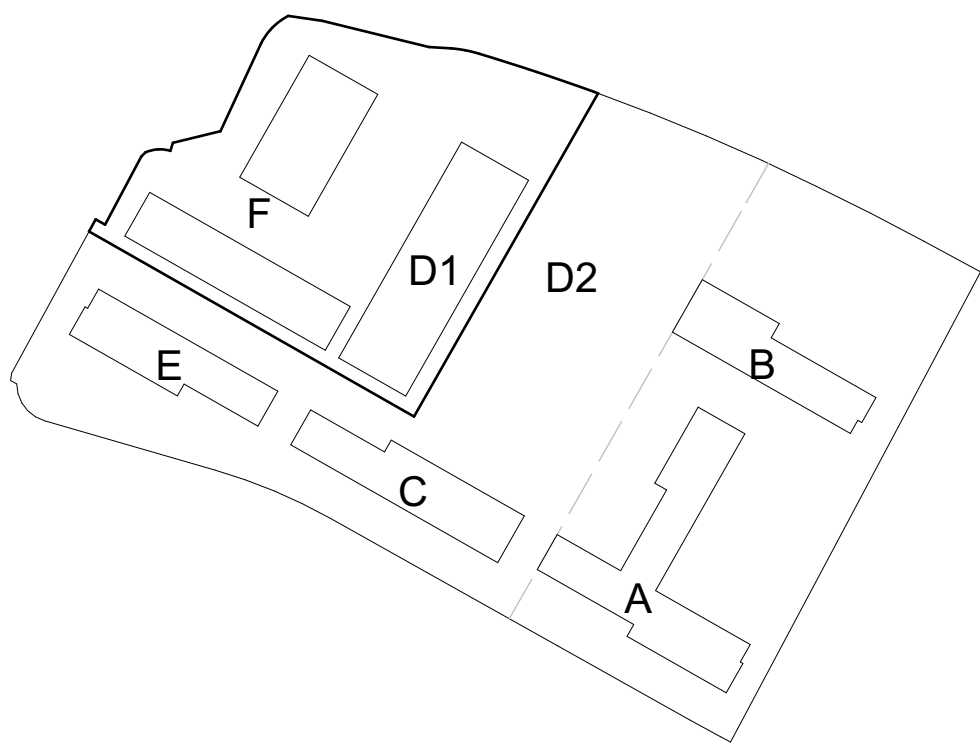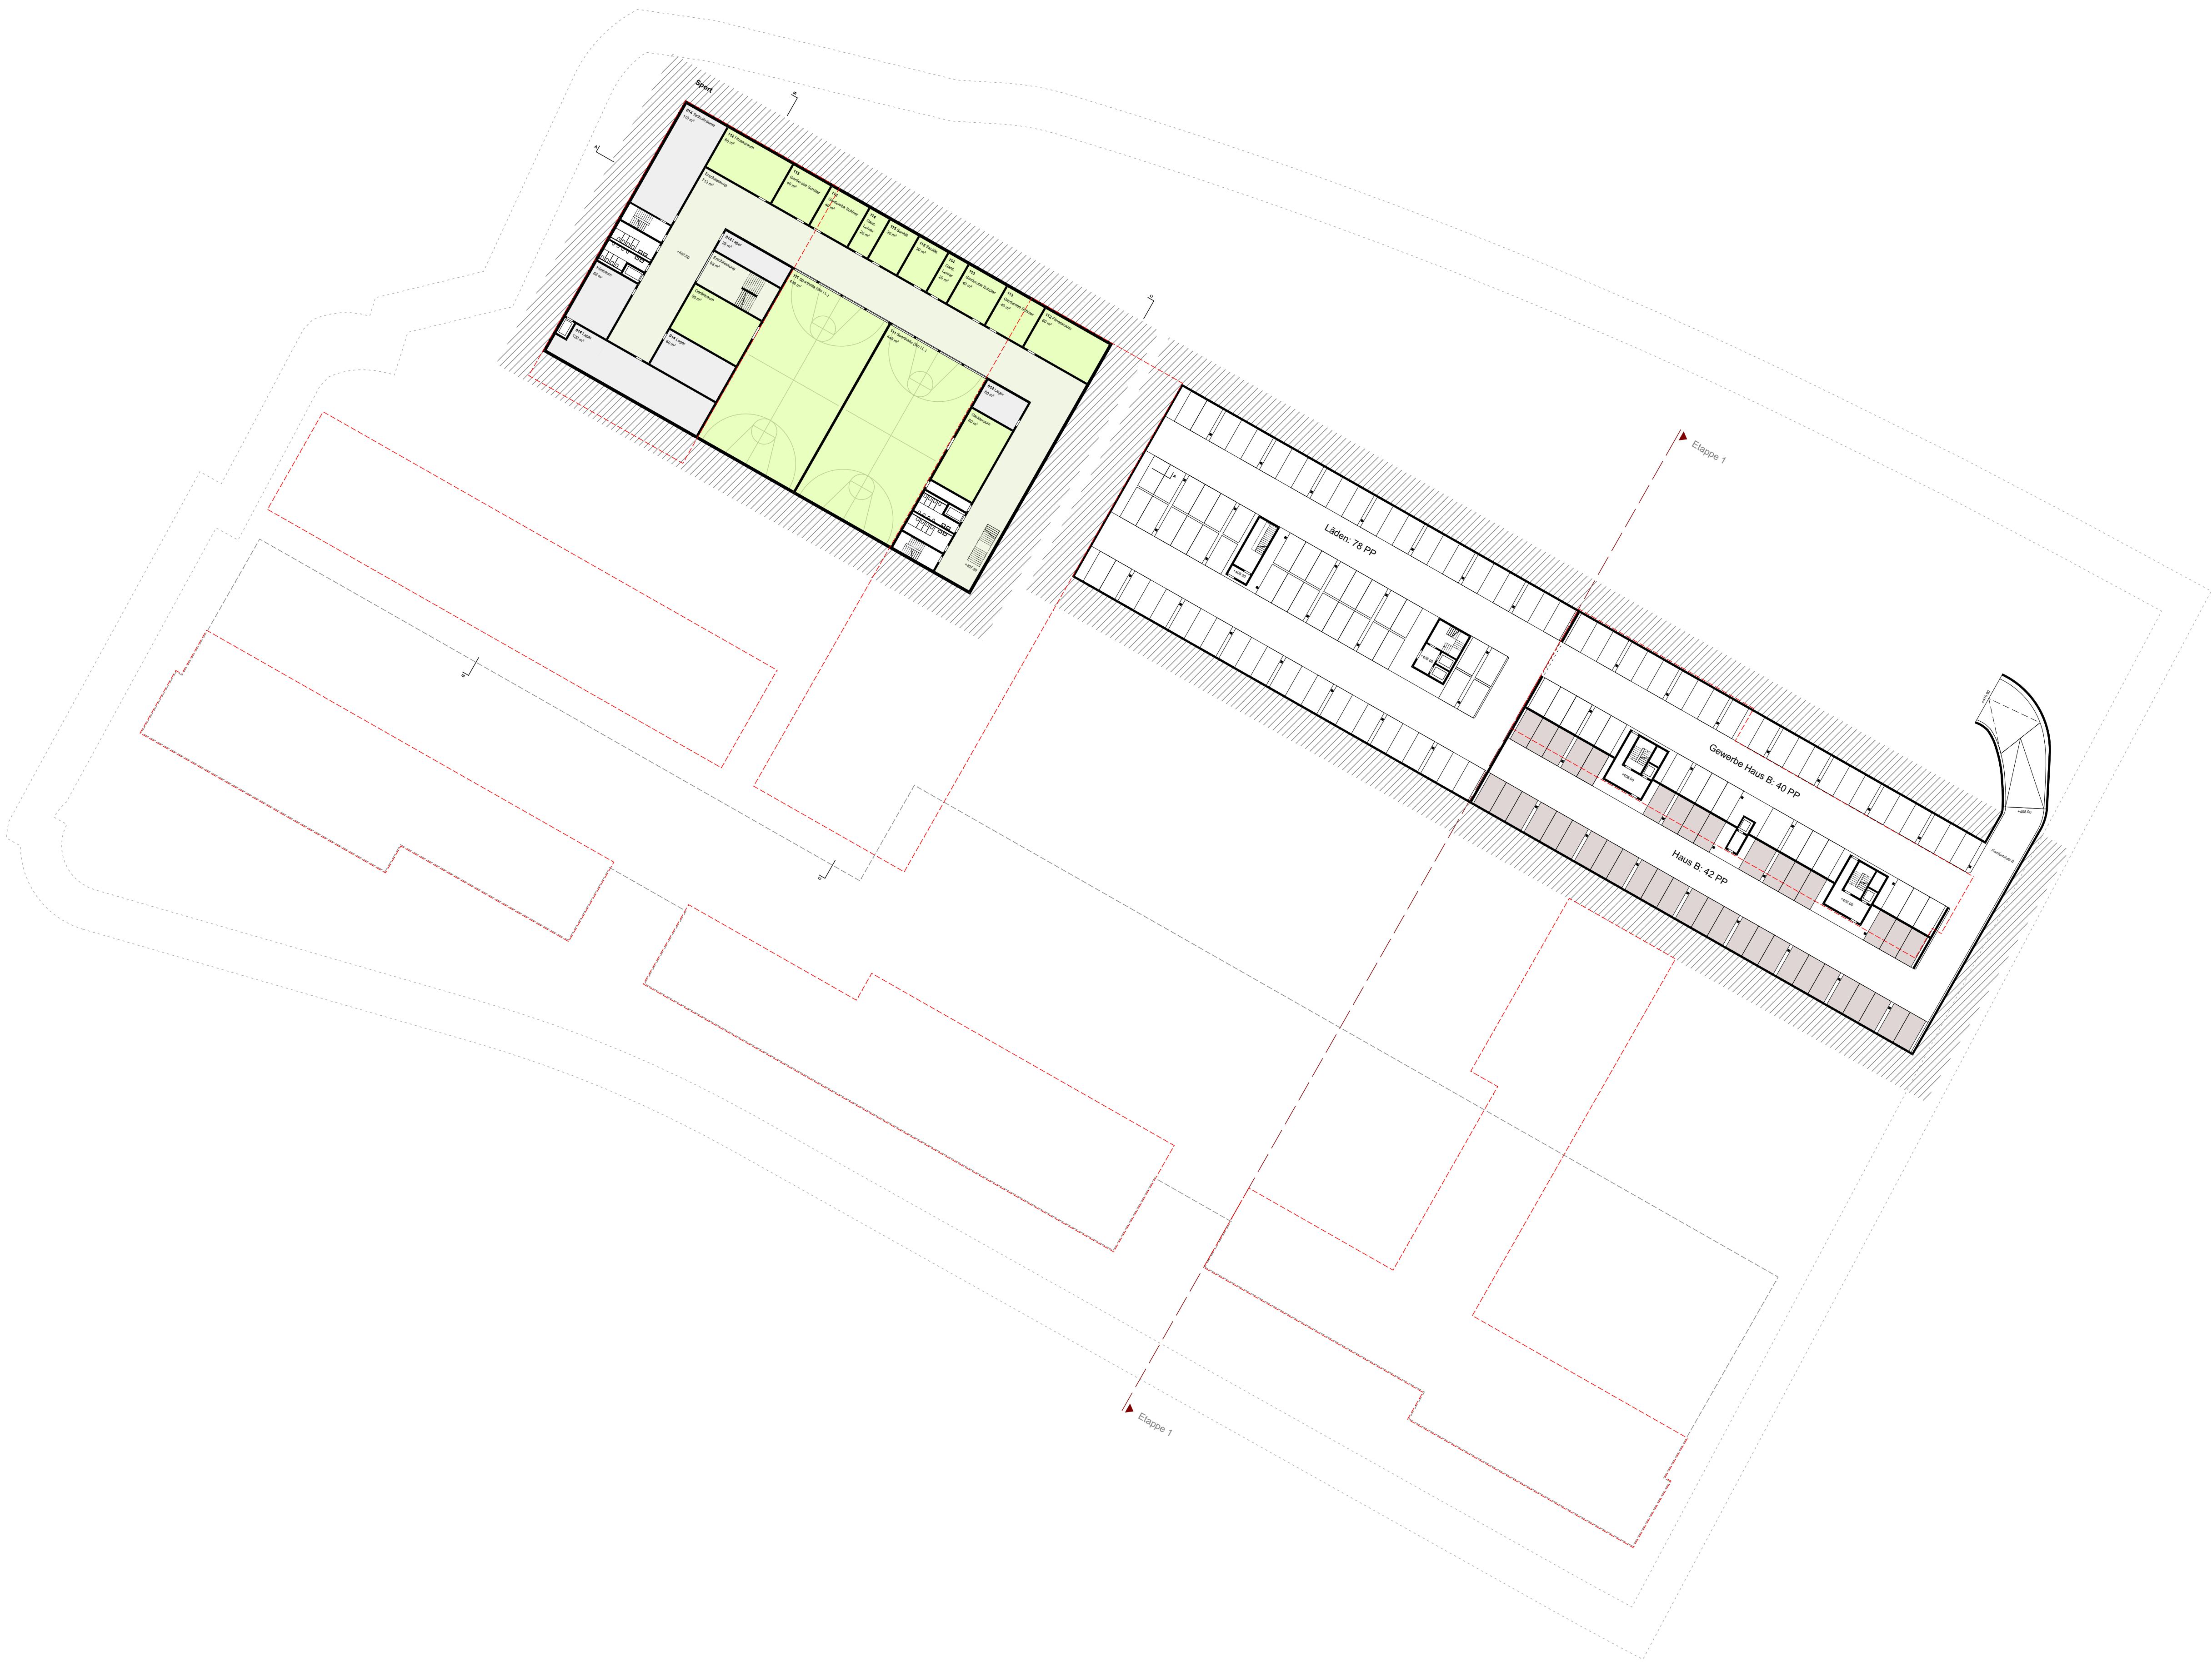

Bauherrschaft SGI Schweizerische Gesellschaft für Immobilien AG,
Puls 5 - Giessereistrasse 18, Postfach 1601, 8031 Zürich

Projekt 039 AuPark Wädenswil - Richtprojekt Schulbau

AuPark

Richtprojekt Ebene -1

Massstab 1:500

Grösse 59.4 x 105 cm

Datum 06.09.16

Gez. mm

Architekt Michael Meier und Marius Hug Architekten AG,
Binzstrasse 12, 8045 Zürich, T 044 451 91 41, F 044 451 91 42

Datenname 100001-039-Wädenswil_1000.gn

