
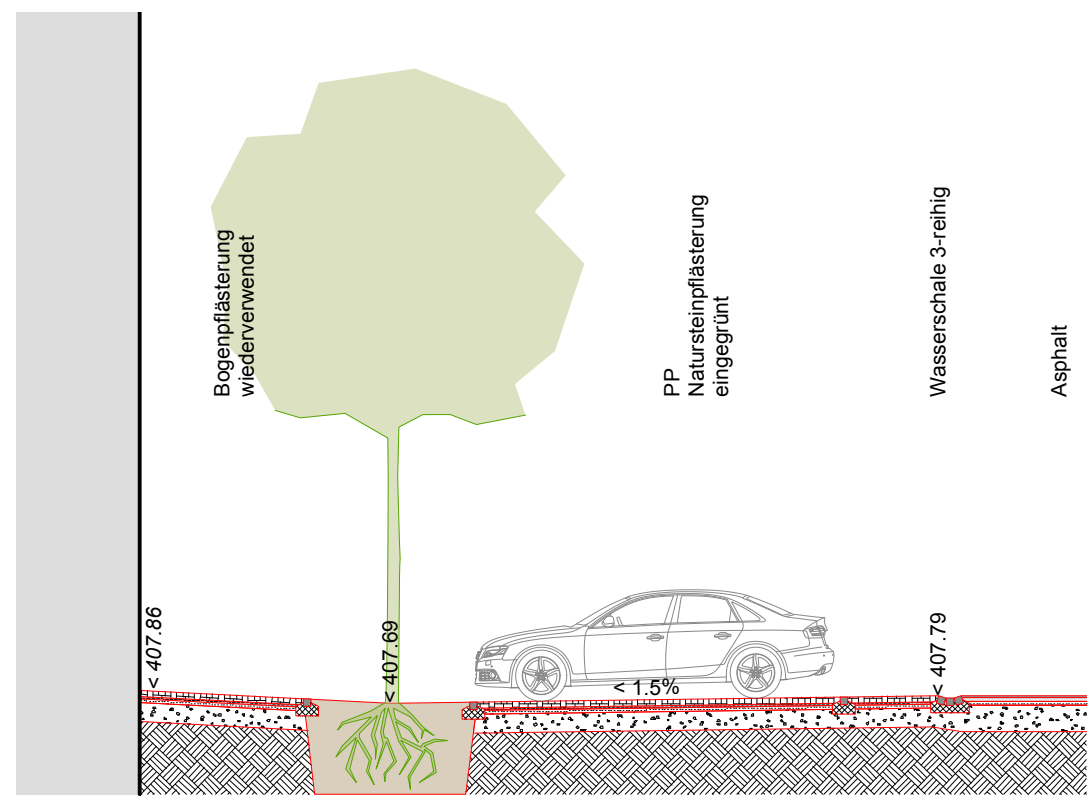
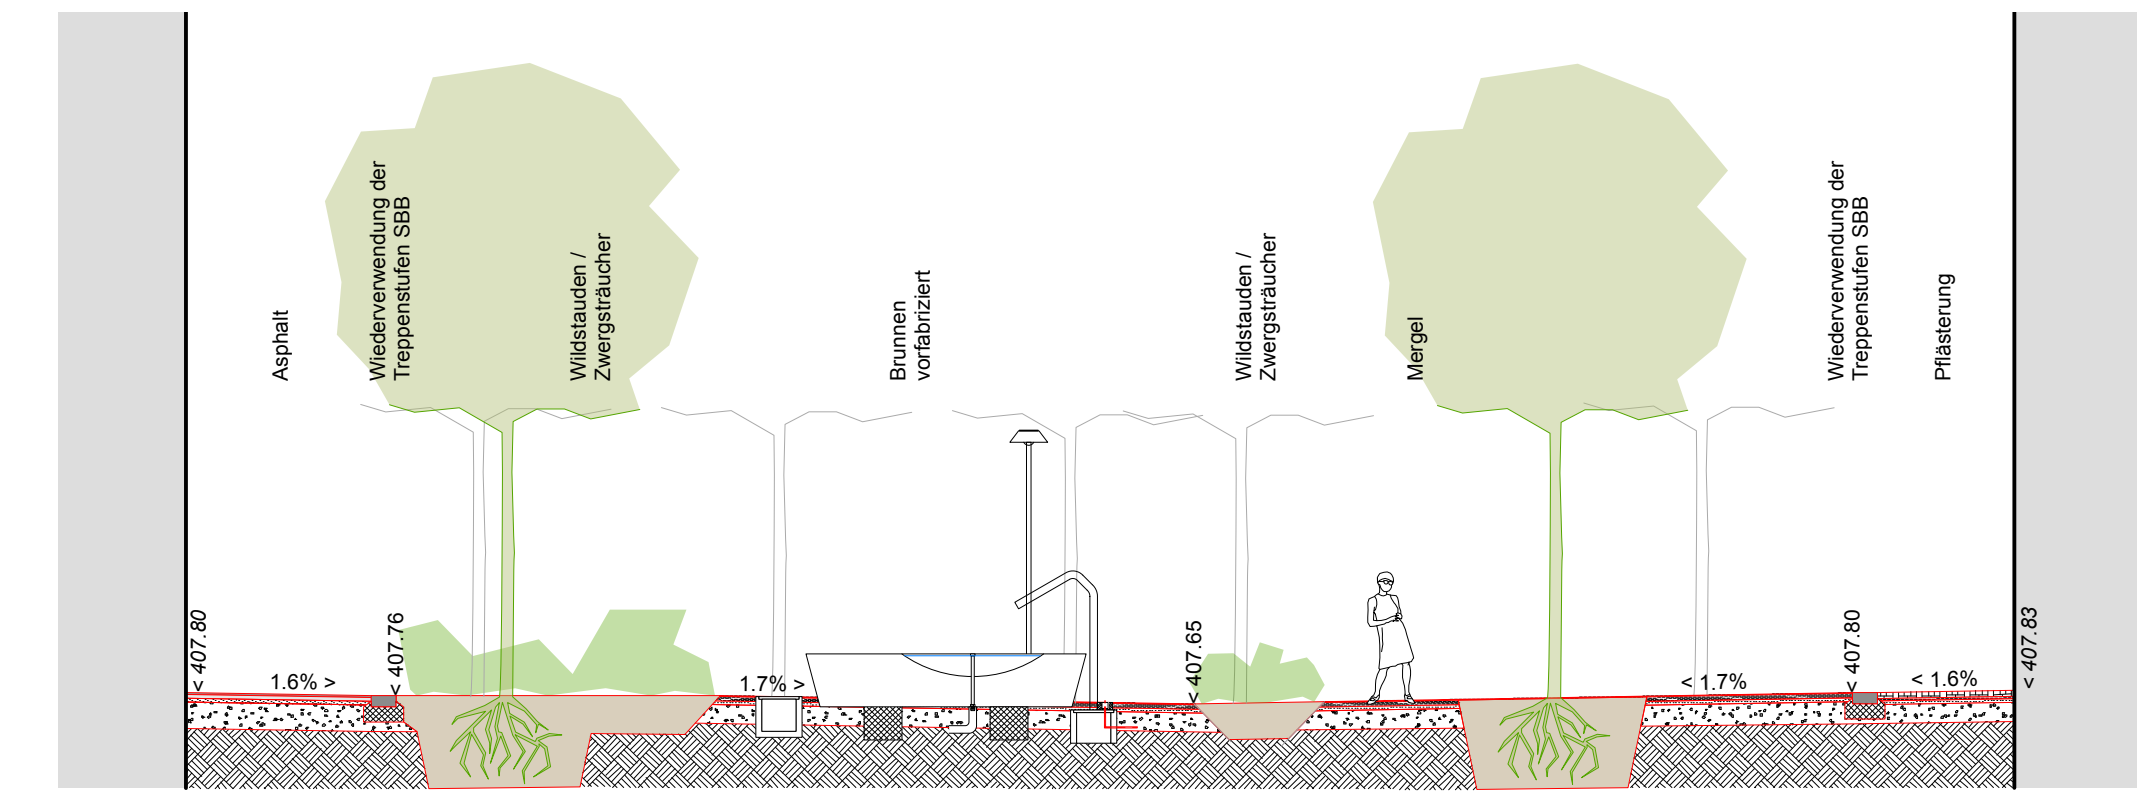


 

LEGENDE

Oberflächenwasser über Schutter in Grünflächen versickert

- Hartfläche
- Grünfläche
- Geländekontur

Oberflächenwasser an Kanalisation angehängt

- Hartfläche
- Geländekontur
- Leitung / Einlaufschräube

Oberflächenwasser an Kanalisation angehängt

- Hartfläche
- Geländekontur
- Leitung / Einlaufschräube

PGBW

gruner

BOEGLIKRAMP

Klötzli Friedli

Kanton: **Zürich**

Stadt: **Wädenswil**

Projekt: **Bahnhof Wädenswil**

Freiraumgestaltung
Neue Bushaltestelle G
Behag. Entlüftung Bushaltestellen A-F

Phase: **Baueingabe**

Übersichtsplan:

Autoren: **Stadt Wädenswil**

Name: **Dirk Goldstein**

Umschrieb: **18.05.2020**

Projektverfasser:

Name: **Klötzli Friedli Landschaftsarchitekten AG**

Umschrieb: **18.05.2020**

Plan Nr. **1694_2_32_05**

Format: **2400 x 504**

Grundriss

Stadt Wädenswil

Friedhofstrasse 3, 8220 Wädenswil