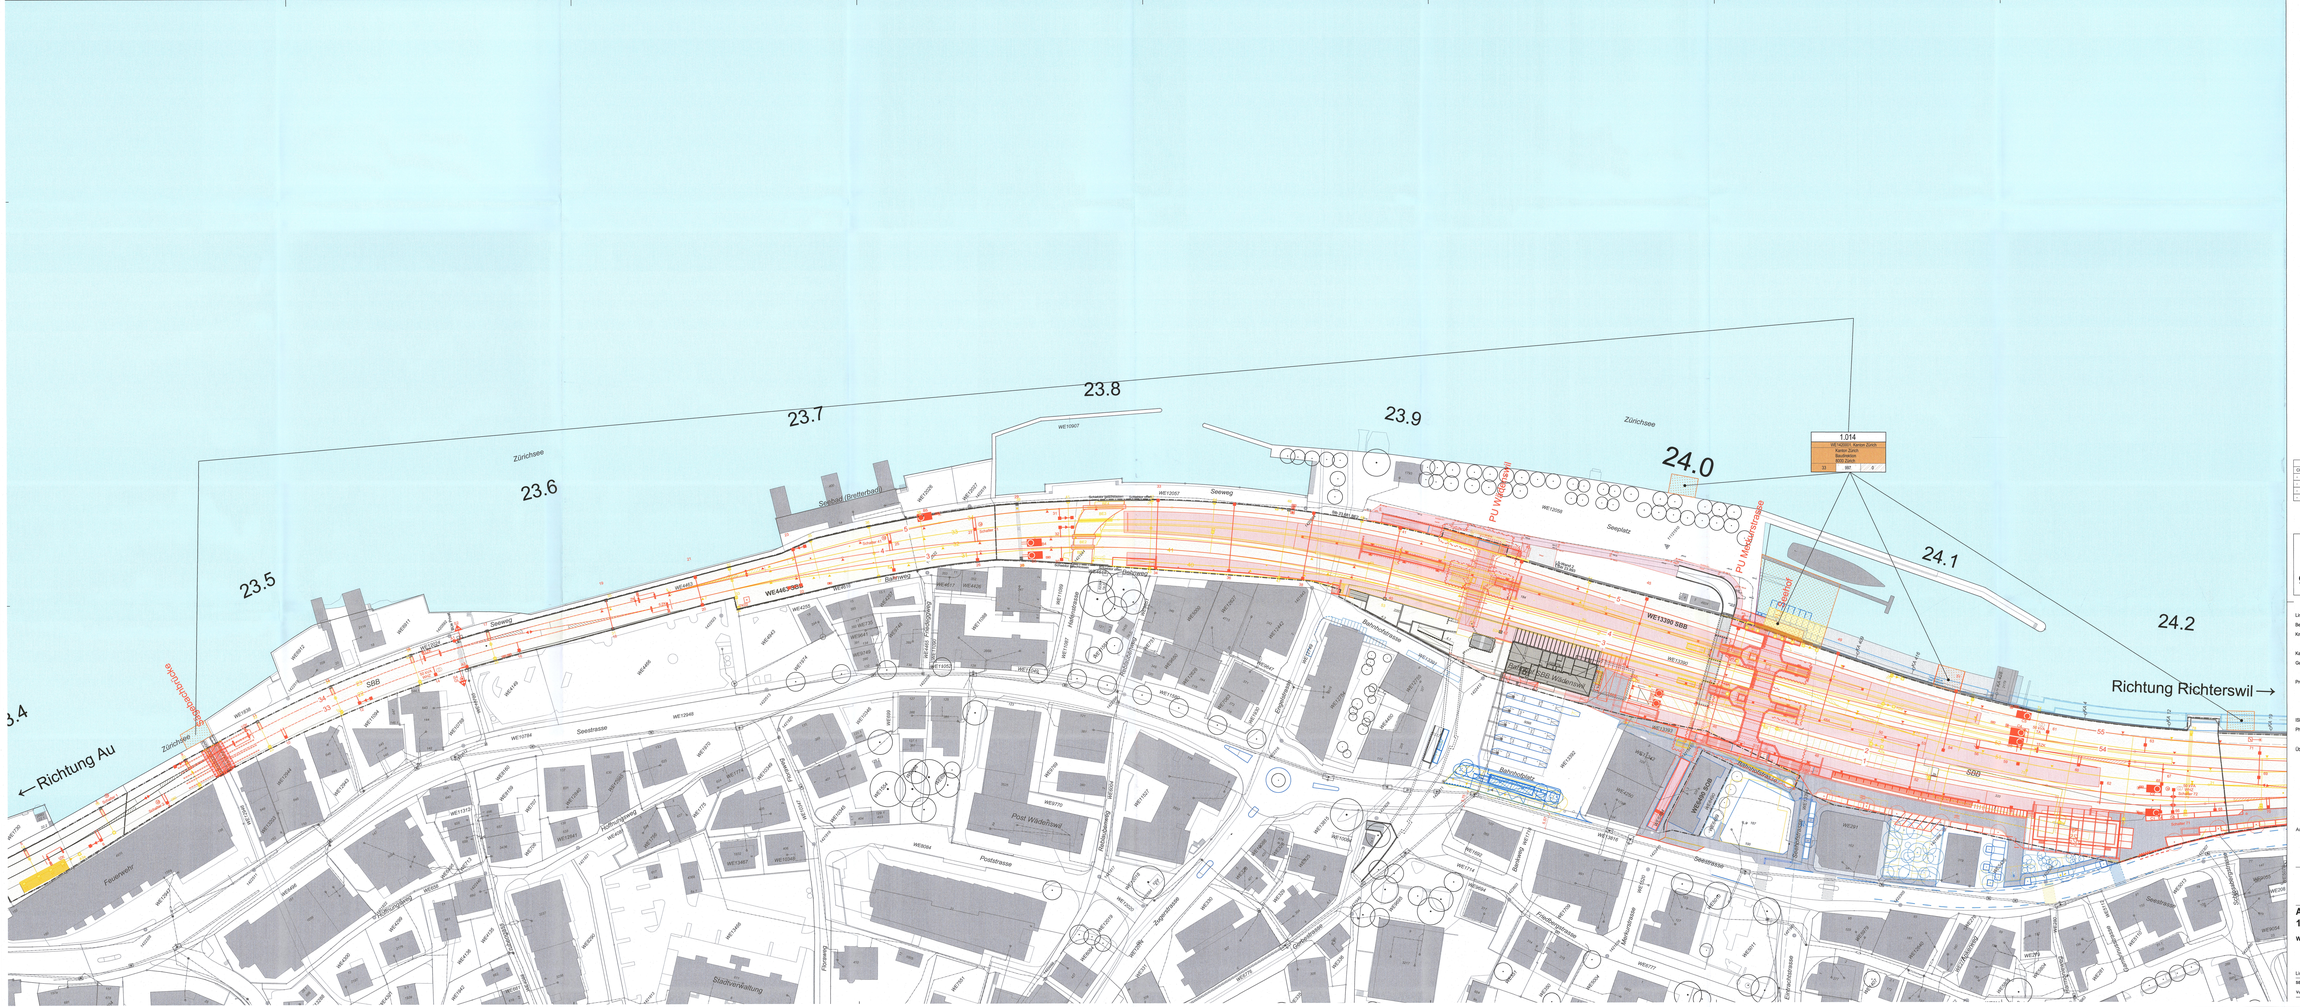

23.4
23.5
23.6
23.7
23.8
23.9
24.0
24.1
24.2
← Richtung Au
Richtung Richterswil →
Zürichsee
Seebad (Bretterbad)
Seeweg
Bahnweg
Seeplatz
Seehof
PU Wädenswil
PU Merkurstrasse
Sägebachbrücke
WE13390 SBB
WE4463 SBB
WE6490 SOB
Bahnhof SBB Wädenswil
Bahnhofplatz
Bahnhofstrasse
Seestrasse
Engelstrasse
Reblaubenweg
Hafenstrasse
Friedeggweg
Floraweg
Hoffnungsweg
Zugerstrasse
Gerbestrasse
Friedbergstrasse
Bankweg
Merkurstrasse
Seeblickstrasse
Eintrachtstrasse
Ankenweg
Harmonieweg
Gambrinusstrasse
Schlossbergstrasse
Poststrasse
Post Wädenswil
Stadtverwaltung
Feuerwehr
SBB
1.014
WE1420001, Kanton Zürich
Kanton Zürich
Baudirektion
8090 Zürich
33
997
0

Legende:

- ▥ Bestand (AV, externe Werkleitungen)
- ▥ Bestand (DfA)
- 🟨 Abbruch
- 🟥 Projekt
- Beton geschnitten
- Beton Ansicht
- Beton vorfabriziert
- 🟦 Projekt Dritte/optional
- 🟩 Provisorien
- 🟪 Installationen
- 🟨 SBB-Grundstücke
- Umrandung SBB-Grundstücke - bestehend
- Umrandung SBB-Grundstücke - neu

Legende bestehende Werkleitungen:

- Abwasser
- Elektro
- Fernwärme
- Gas
- Kommunikation
- Wasser

Projekt Werkleitungen Bahnbau

- Bahnabwasser Vollrohr
- Bahnabwasser Sickerrohr
- Bahnabwasser Sickergraben/Rinne
- Kabelanlagen

Werkleitungen Dritter Projekt

- Mischabwasser
- Schmutzabwasser
- Meteorabwasser
- Elektro / öB
- Telefon (Fernmeldeanlagen)
- Gas
- Fernwärme
- Fernsehen (Gem.-Antennen)
- Wasser

Legende Landerwerb:

fortlaufende Nummerierung
Projektabschnitt
LRE-Nummer
Parzellen-Nummer, Gemeinde
Eigentümer
Definitiver Landerwerb (ca. m2)
Vorübergehende Landbeanspruchung (ca. m2)
Landabtretung an Dritter (ca. m2)
Rechtserwerb

1.001
12058, Wädenswil
Stadt Wädenswil
Florhofstrasse 6
8820 Wädenswil
0
0
0
Art.

Legende Konzession:

fortlaufende Nummerierung
Projektabschnitt
LRE-Nummer
Parzellen-Nummer, Gemeinde
Eigentümer
Definitive Konzession (ca. m2)
Vorübergehende Konzessionsbeanspruchung (ca. m2)
Konzessionsabtretung an Dritter (ca. m2)
Rechtserwerb

1.001
12058, Wädenswil
Stadt Wädenswil
Florhofstrasse 6
8820 Wädenswil
0
0
0
Art.

Index	Datum	Bemerkungen, Änderungen
C00	28.04.2026	AWEL-Dossier
-	-	-
-	-	-
-	-	-
-	-	-

M 1 : 500
10m 0 10m 50m

PGBW

gruner> ☒ **BOEGLIKRAMP** ☐ **Klötzli Friedli** ☐

Gruner AG
Thurgauerstrasse 80, CH-8050 Zürich
T +41 43 299 70 30, F +41 43 299 70 40
www.gruner.ch

Linie: SBB 720
Beizeichnung: Zürich - Ziegelbrücke
Km: 22.2 - 25.9

SOB 670
Wädenswil - Einsiedeln
0.0 - 1.1

09.01.01-1

Kantone: Zürich, Schwyz
Gemeinden: Wädenswil, Richterswil, Freienbach

Projekt: **AS35; Wädenswil**
Publikumsanlage

ISP-Nr: 1161158
Phase: **Auflageprojekt**

Übersichtsplan:

Autoren:

Bauherrenvertretung SBB
Abteilung/OE: I-AEP-PJM-ROT-T4
Name: René Batschelet
Datum: 28.04.2026
Unterschrift: R. Batschelet

Projektverfasser
Firma: PGBW
Name: Pascal Guignard
Datum: 28.04.2026
Unterschrift:

SBB CFF FFS

AWEL Wasserrechtliche Konzession
1:500

Wädenswil

Linie: 720 Km: 23.000 - 25.050

SBB, Infrastruktur
Vulkanplatz 11, 8048 Zürich

Plan Nr. WAE_BP_09.01.01-1_LRE

Index	Erstellt	Vis.	Geprüft	Vis.	Freigabe	Vis.
C00	28.04.26	MDEC	28.04.26	GUPA	28.04.26	rb
-	-	-	-	-	-	-
-	-	-	-	-	-	-
-	-	-	-	-	-	-

Filename: WAE_BP_09.01.01-1_LRE_AWEL WASSERRECHTLICHE KONZESSION-WAEDENSWIL_GRU_C00.DWG

Format: 189 x 74.3 cm

Erstellt auf Basisdaten der amtlichen Vermessung und der SBB-Geodaten © swisstopo
© Alle Rechte an diesem Dokument stehen der SBB zu.
Für die genaue Lage und die Vollständigkeit der unterirdischen Anlagen besteht kein Gewähr.